

Erweiterung der Bucerius Law School

ZEIT-Stiftung Ebelin und Gerd Bucerius

Bucerius Law School - Hochschule für Rechtswissenschaft gGmbH

Kraus Schönberg Architekten

21.04.2021

Erschliessung

Einbettung in die Stadt


Der Campus der BLS wird vor allem aus 2 Richtungen erschlossen:

- aus der Neustadt
- vom Bahnhof Dammtor

Jede Erschliessungsrichtung hat seinen **eigenen Charakter** und **funktionale Anforderungen**, also eine **eigene "Visitenkarte"** zur Einstimmung auf die dahinterliegenden Funktionen und den Campus.

BF1:
Eingang "**Studentenwerkstatt**":
Studentische Lern- und Lehrfunktionen, freies Arbeiten in der Aula, freie Entfaltung in den kommunikativen Begegnungsräumen.

BF2:
Haupteingang Campus BLS als zur Stadt gekehrte repräsentative und transparente "**Pforte zur Stadt**".

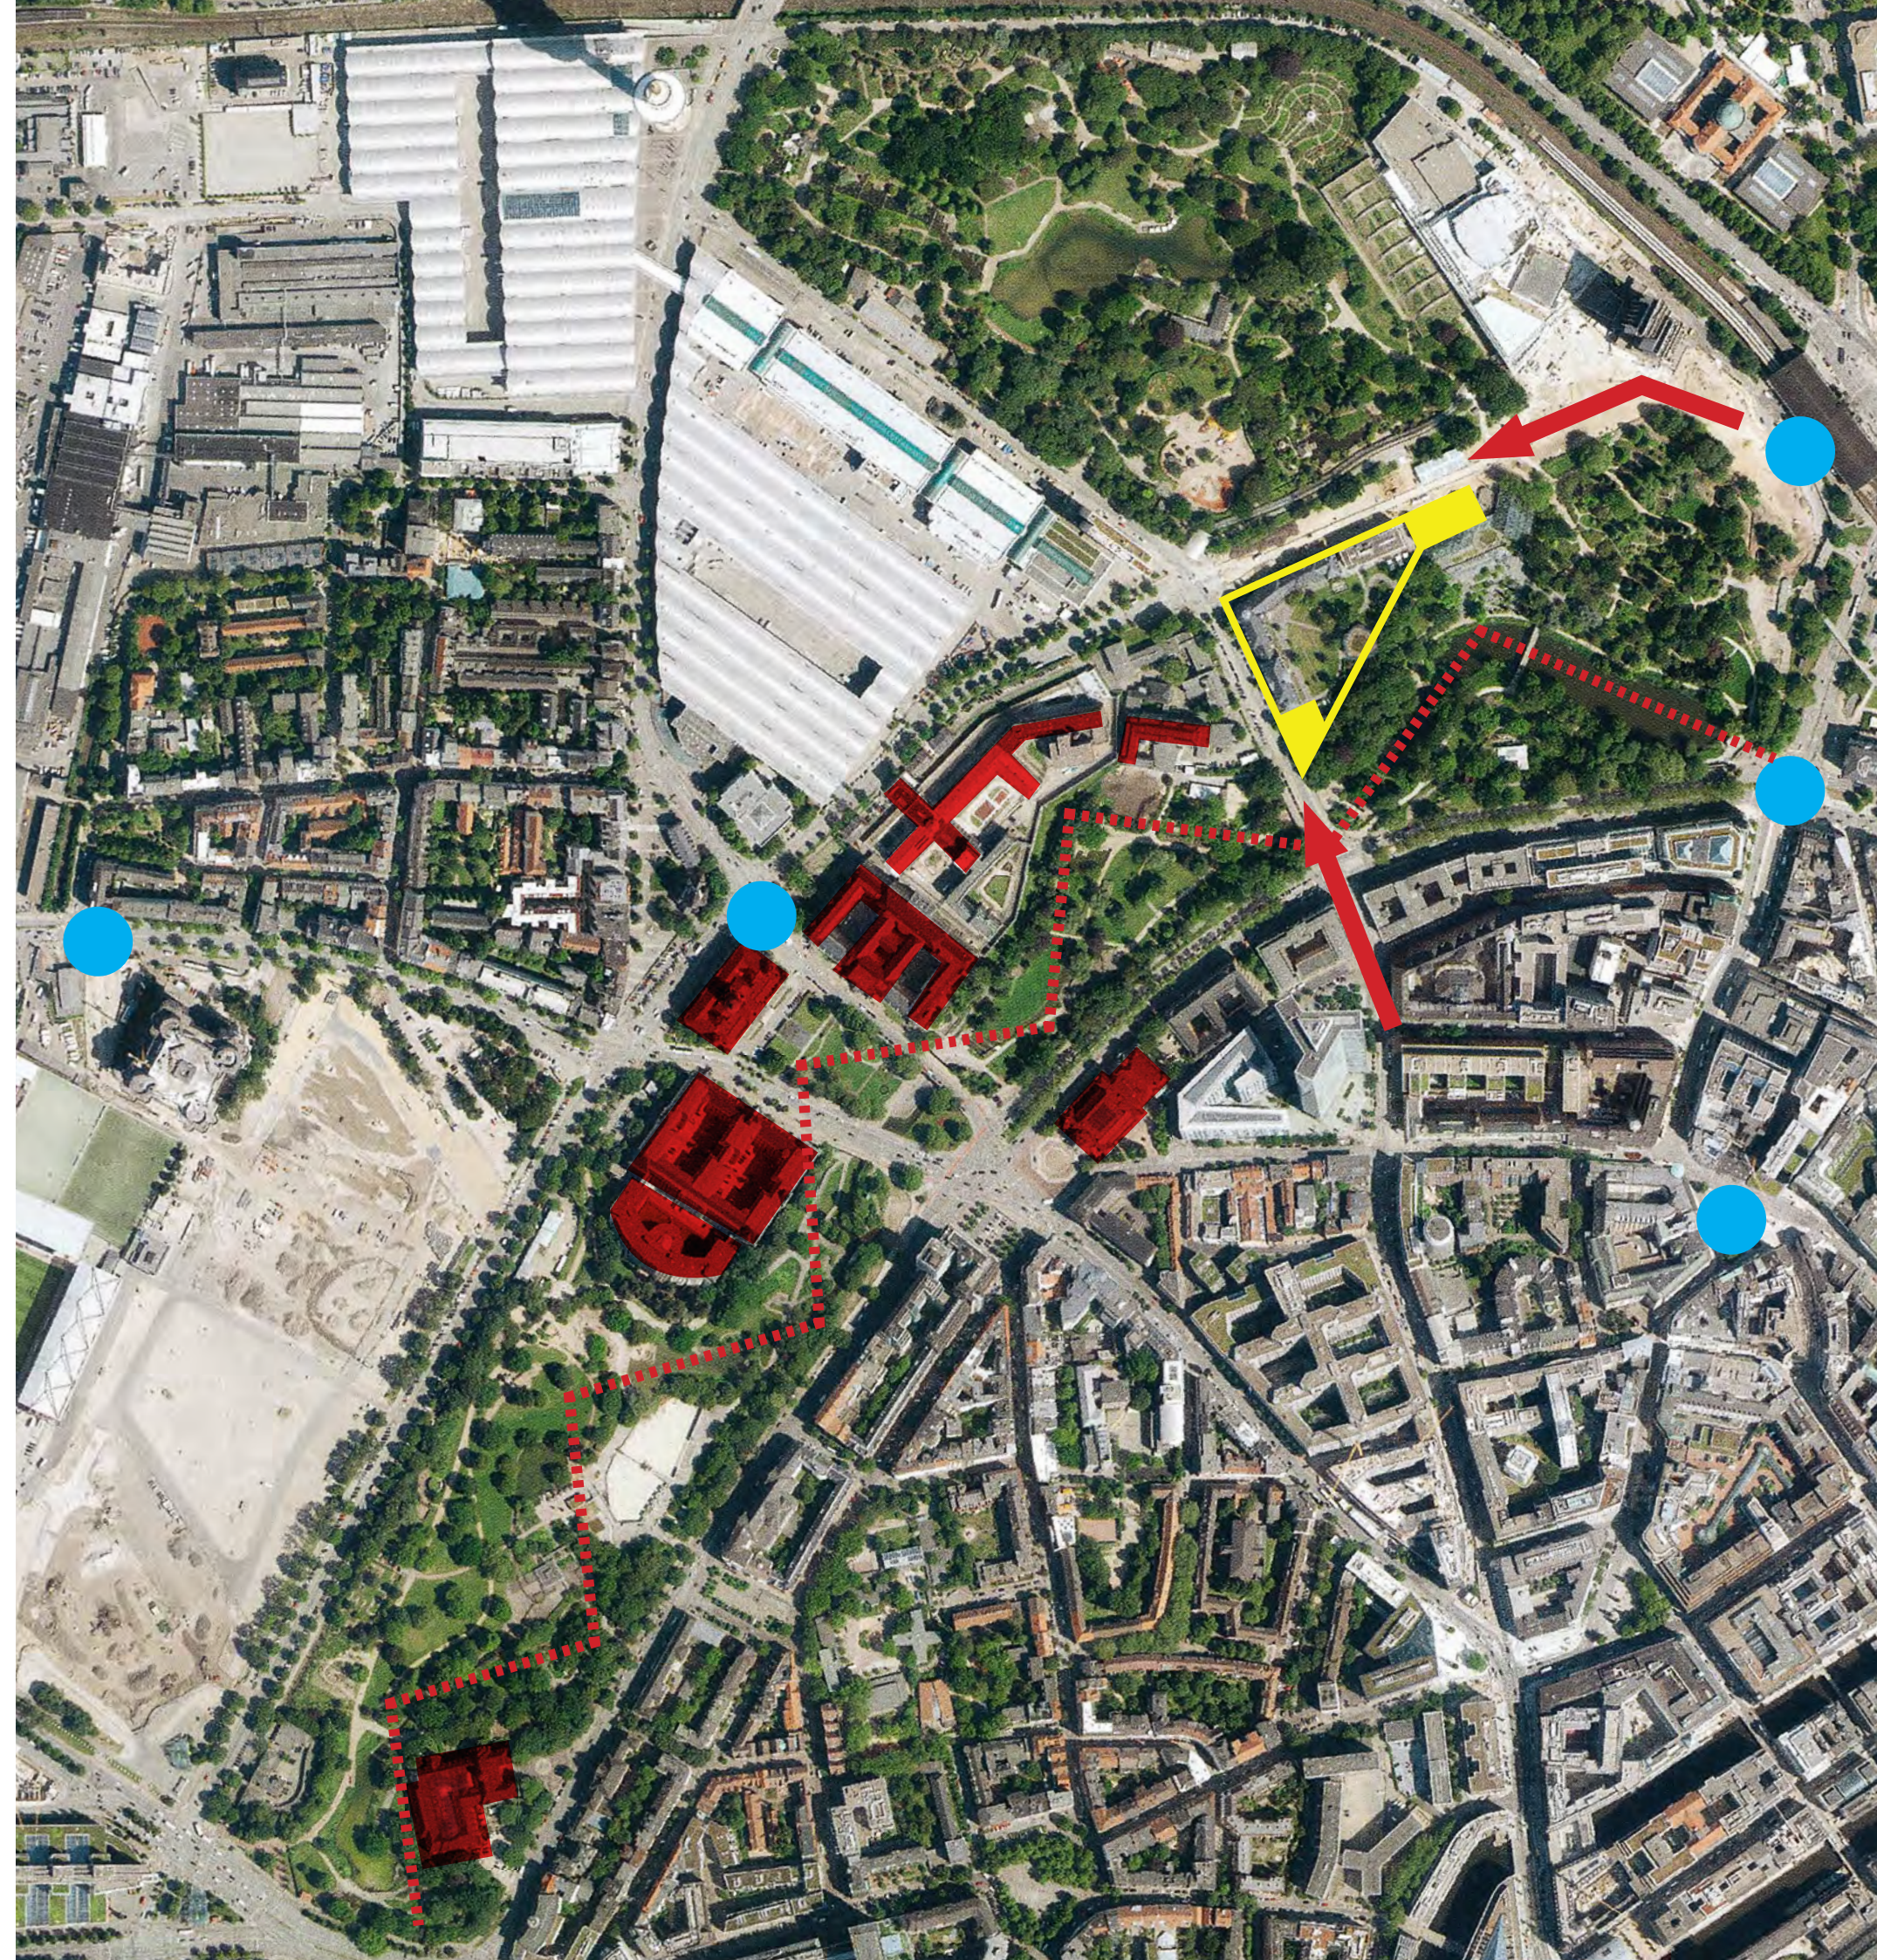

Eingänge



BF 2: Pforte zur Stadt



BF 1: StudentInnenwerkstatt




Städtebau

BF 1:

Fortführung der Mittelmeerrassen der IGA 1963.

Angemessener Abstand zu den SGH, um weiterhin sehr guten Lichteinfall (auch Nordlicht) zu garantieren.

Silhouettebildung als Hintergrund für den Fernblick.

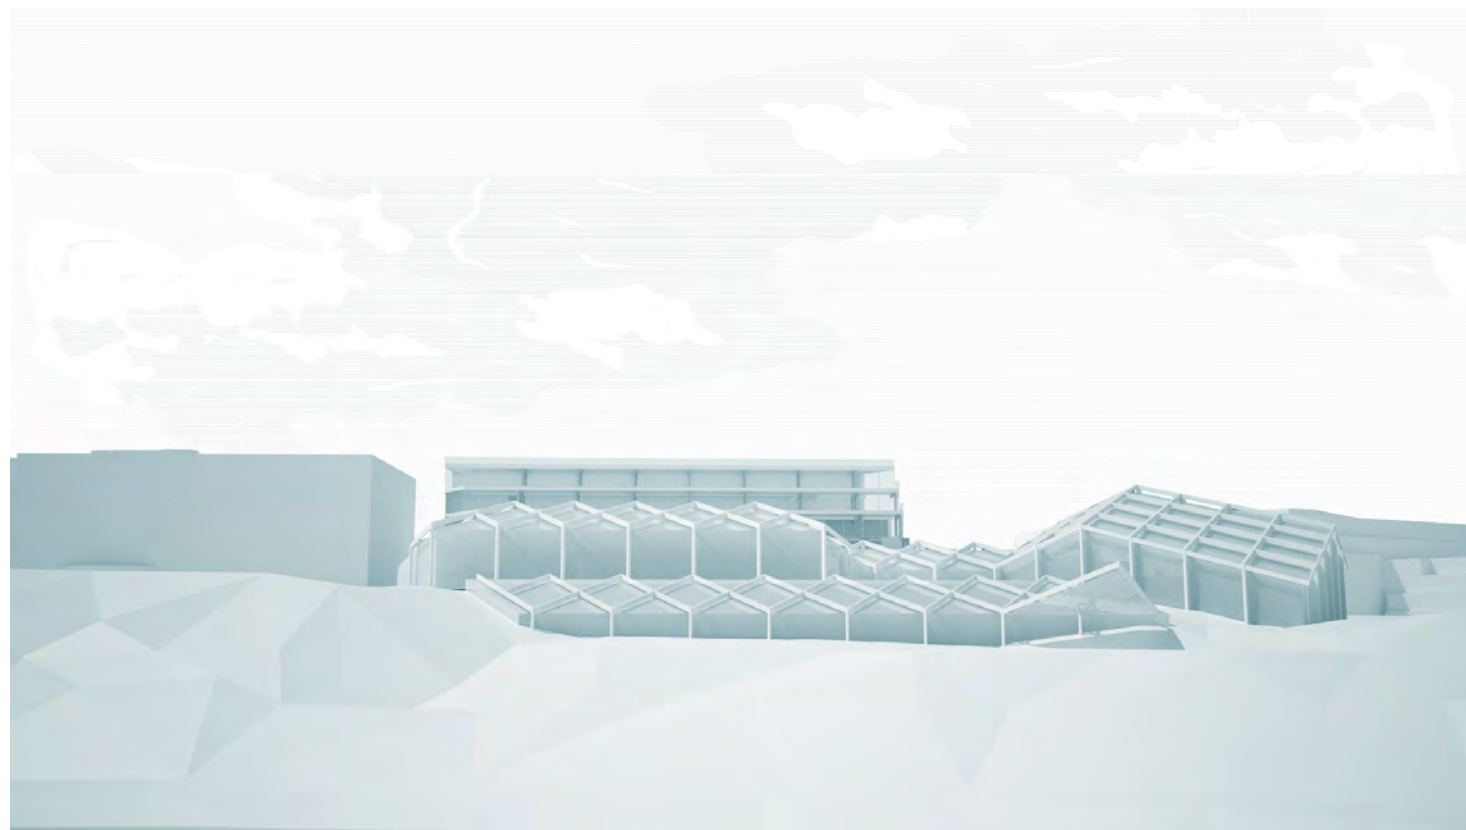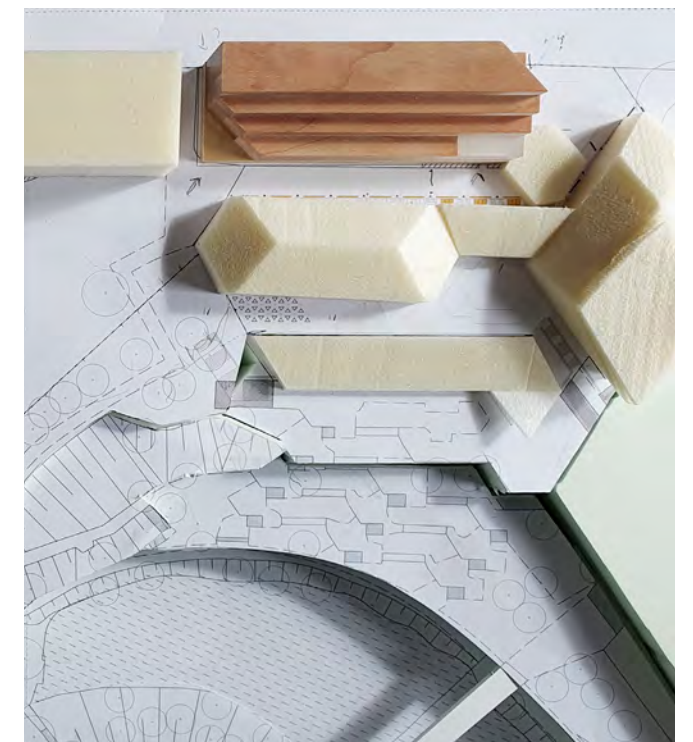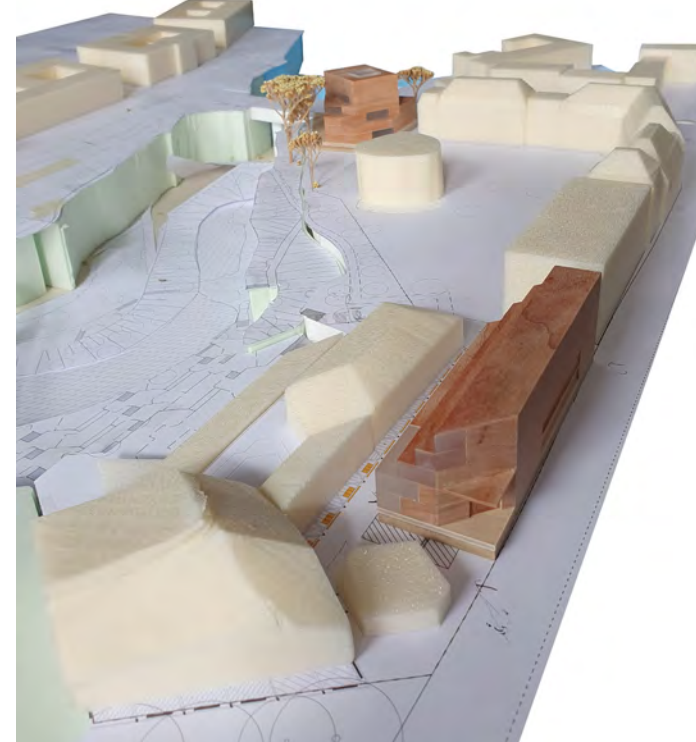


Städtebau

BF 2:


Herausdrehen des Mittelbaus in die Achse der ehemaligen Wallanlagen, somit parallele Ausrichtung zu der Contrescarpe der Bastion Rudolphus.

Eingangssituation.




Terrassierung der tiefergelegenen Geschosse mit Herausbildung von Abständen zu den Rändern um den Bestandsbau/ die Wallkante nicht unnötig zu bedrängen.

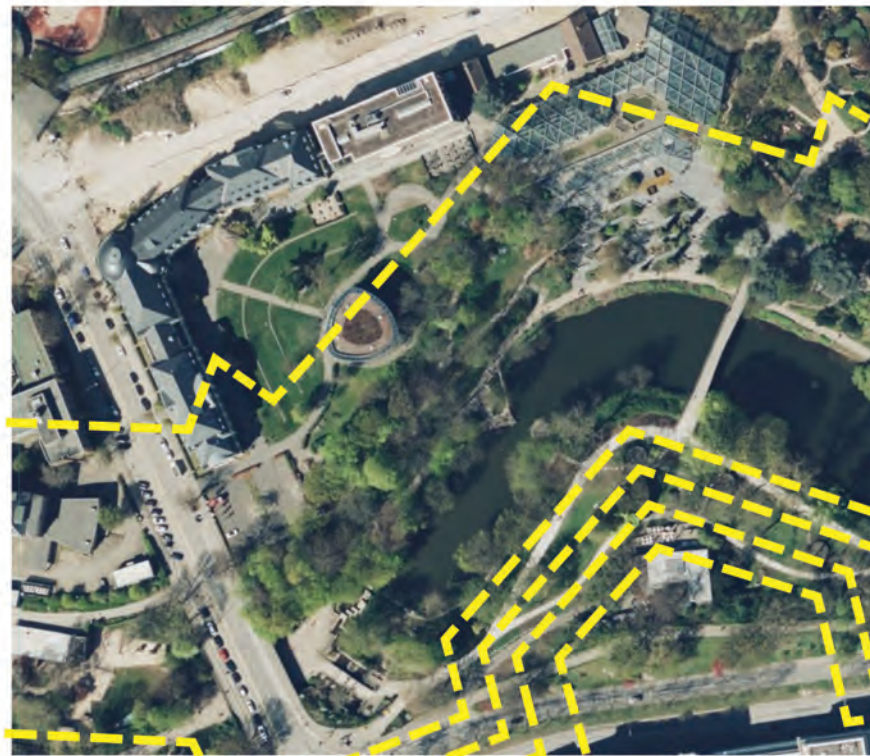


Hamburg um 1840, „entfestigte“ Wallanlagen

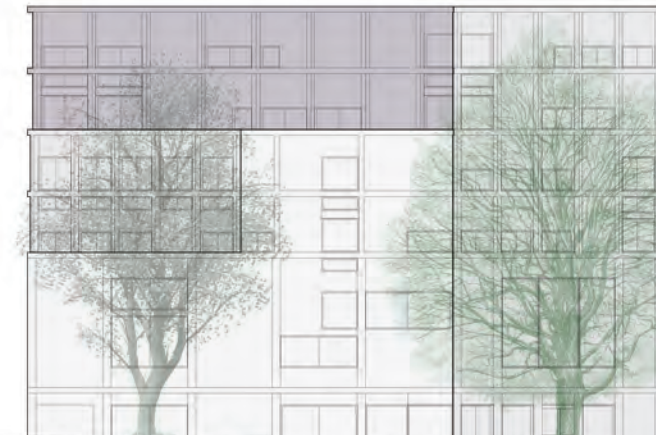

Städtebau

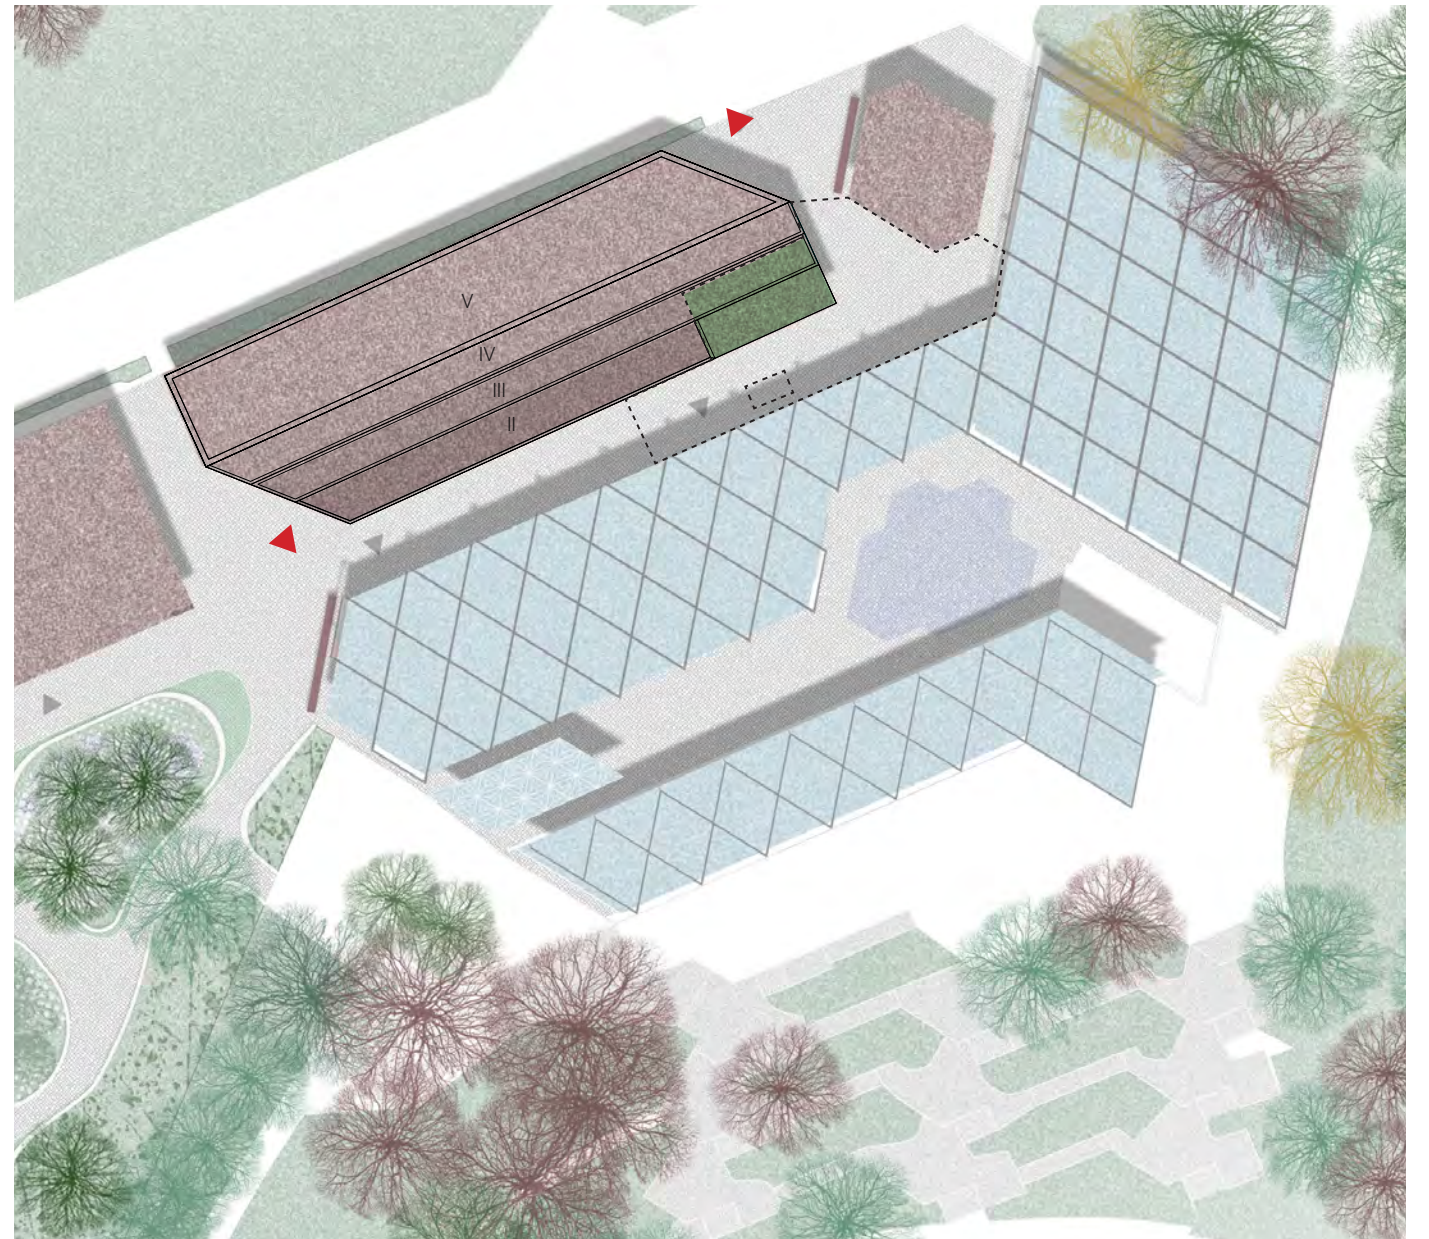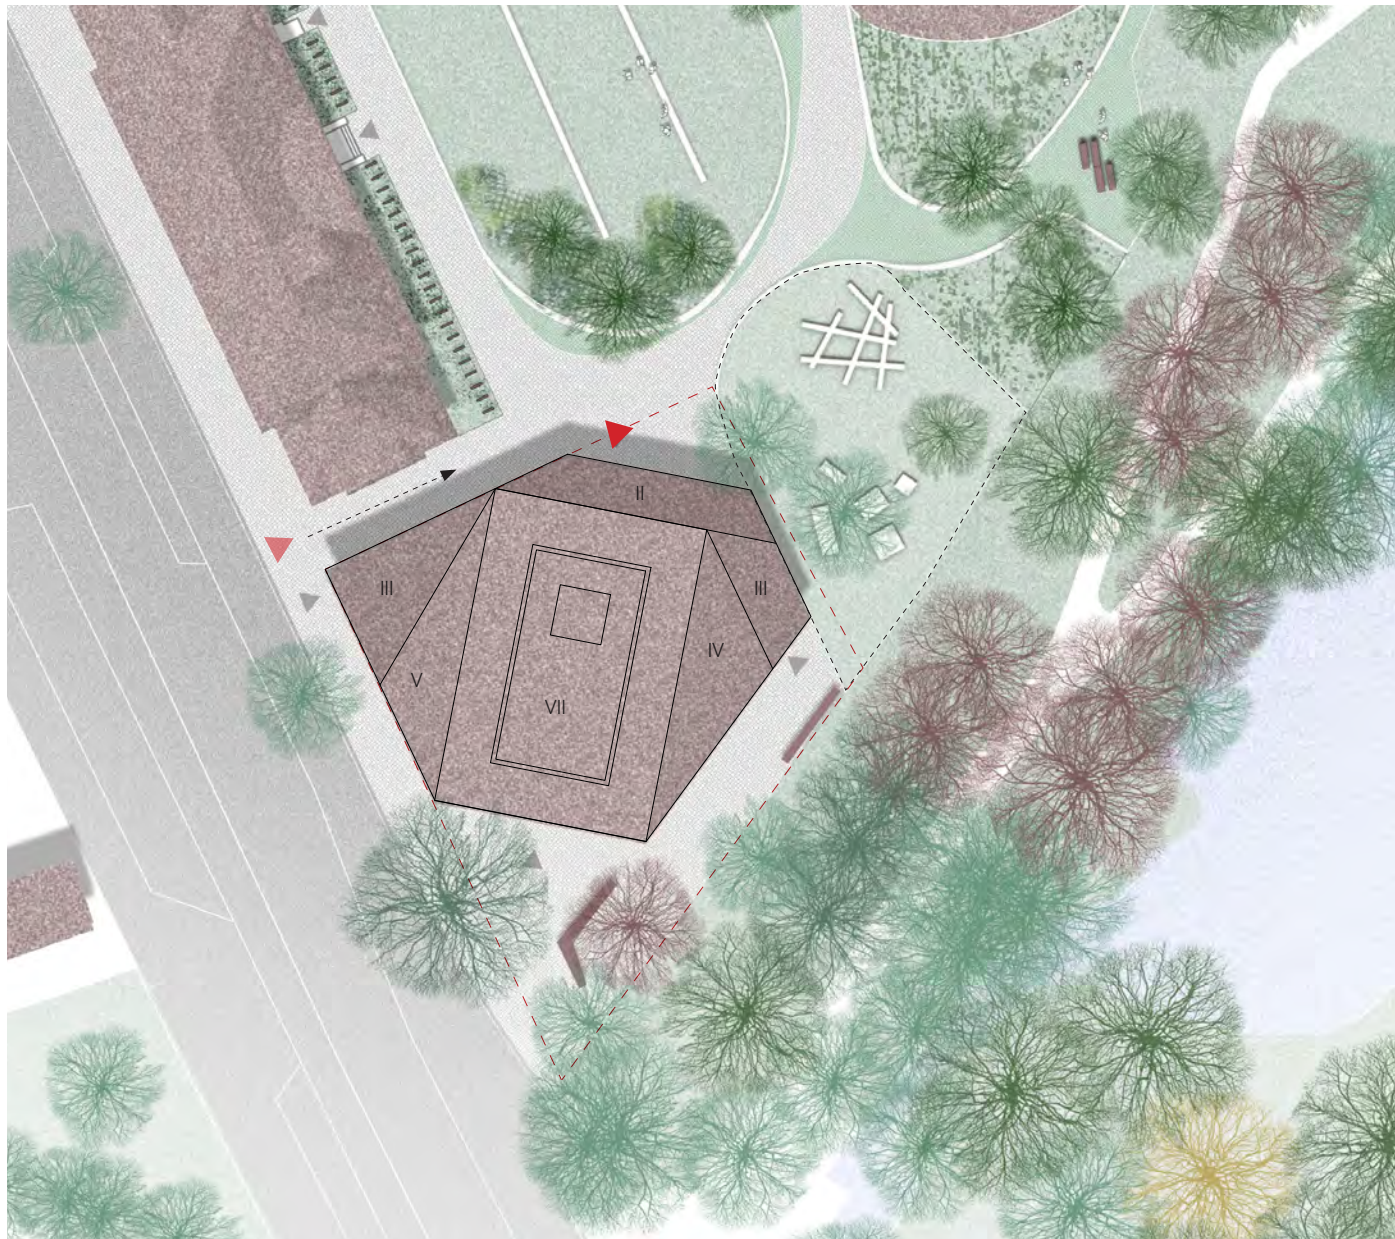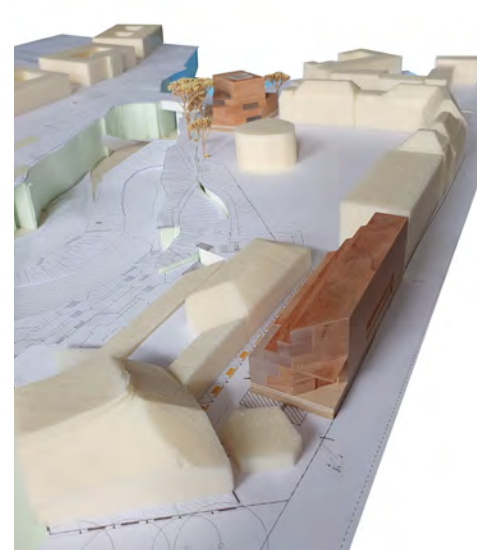






Erschließung

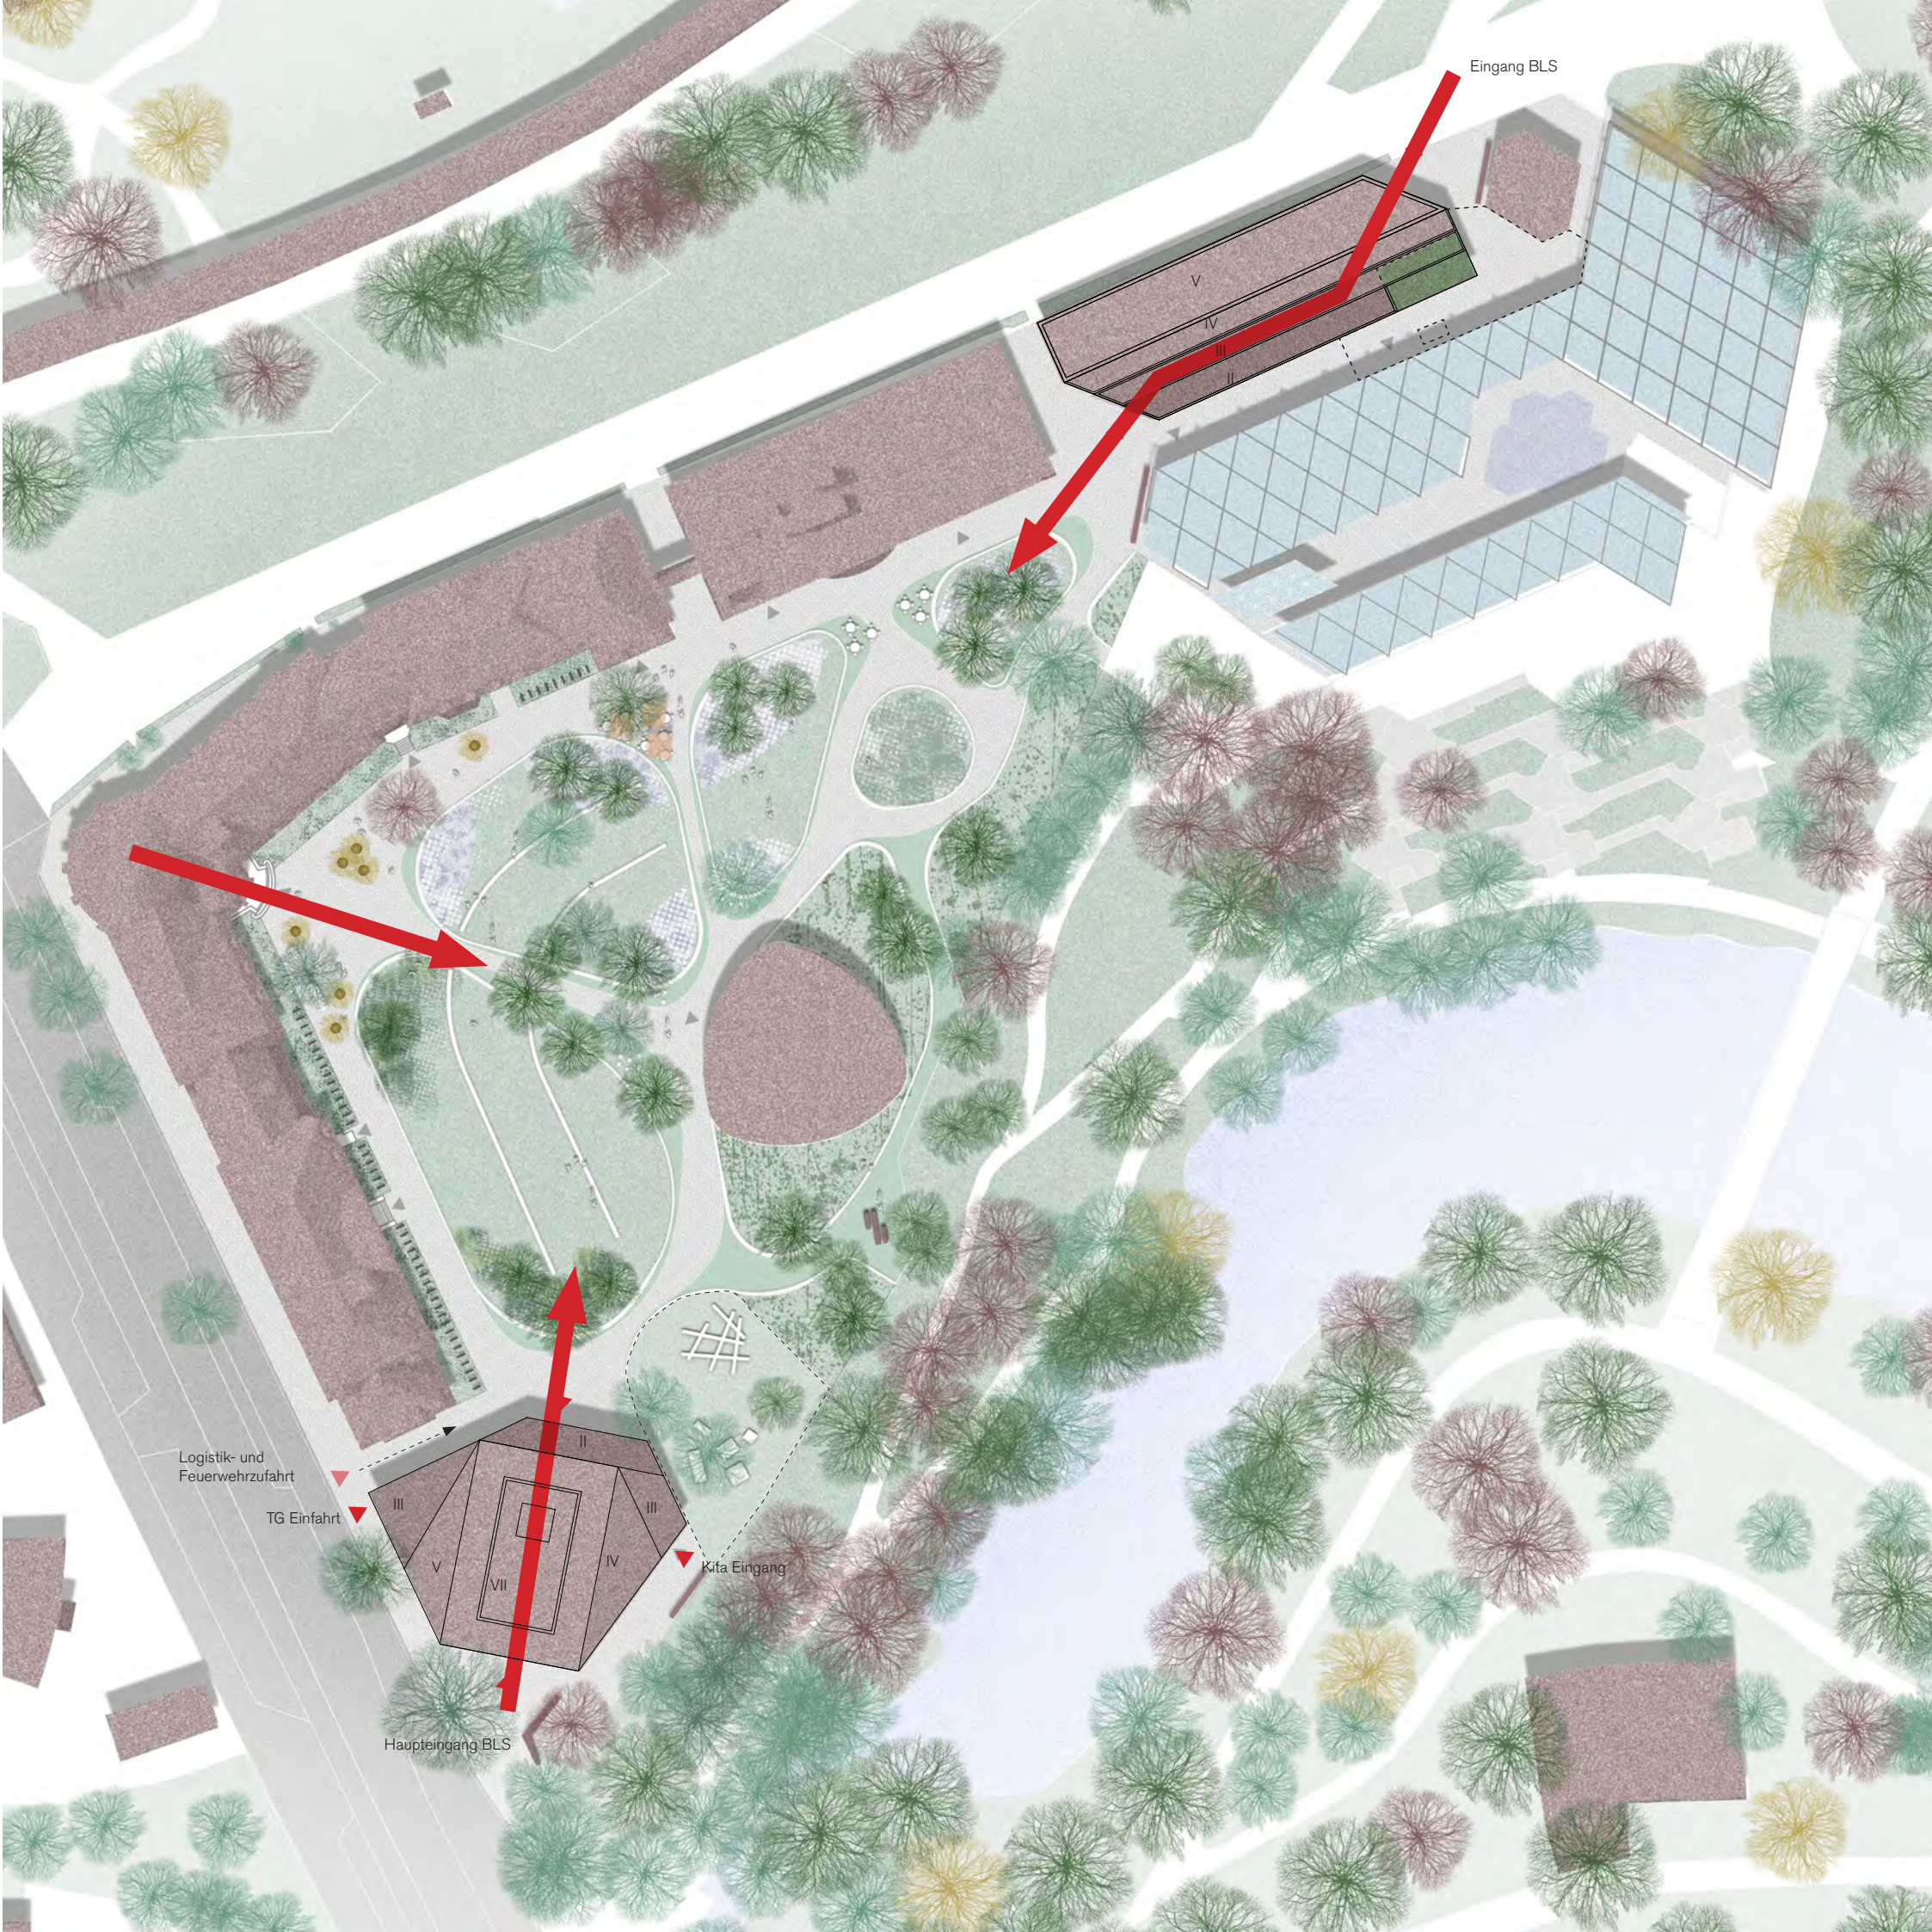


Baufeld 1




Raumprogramm, Funktionen, Zirkulation

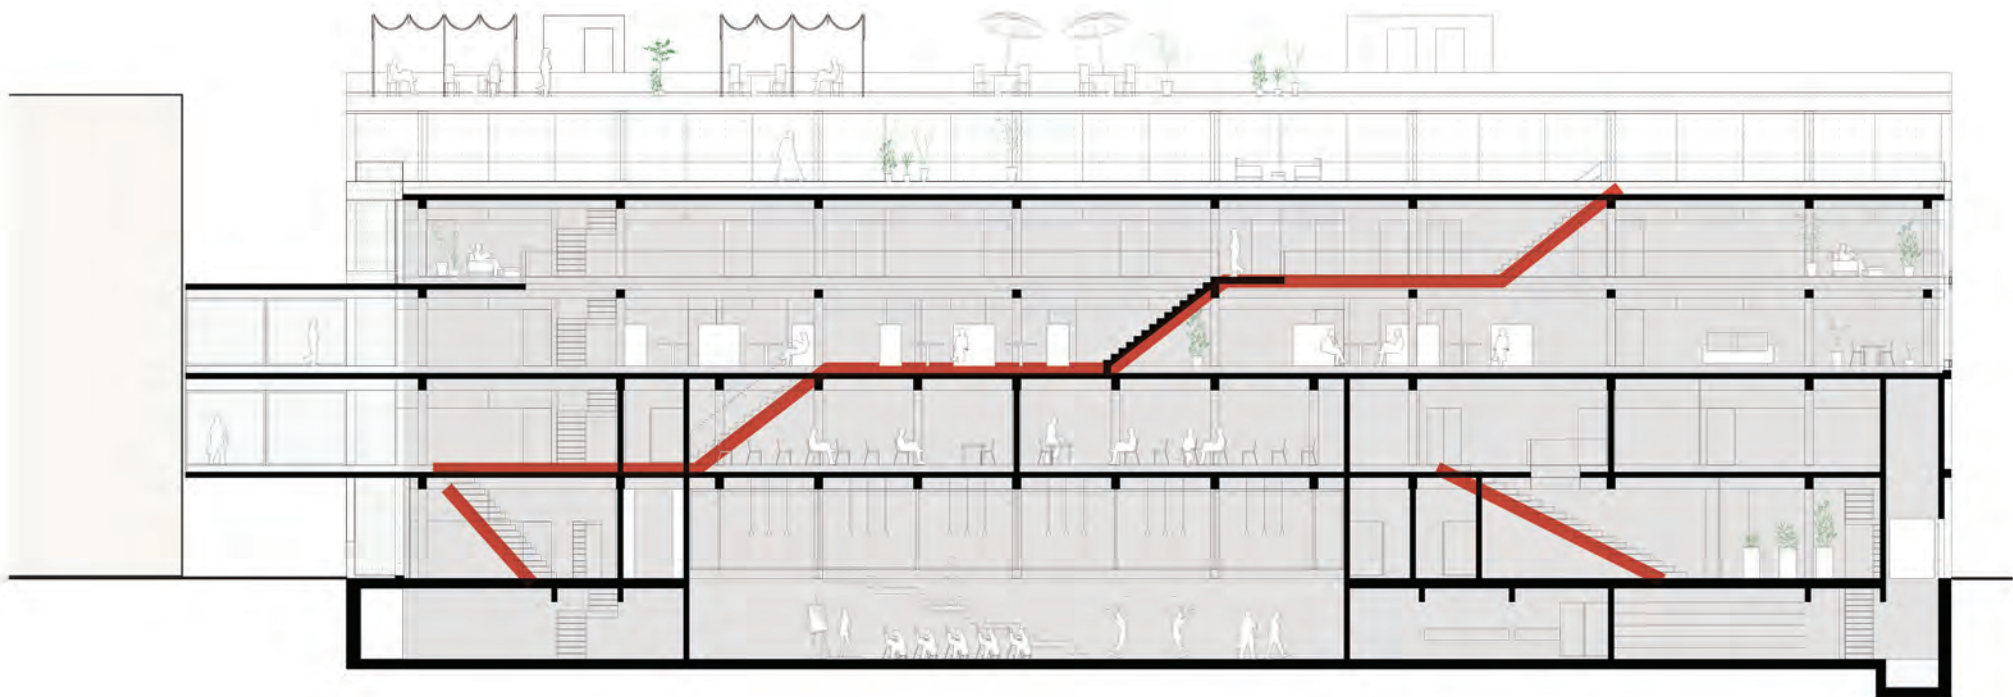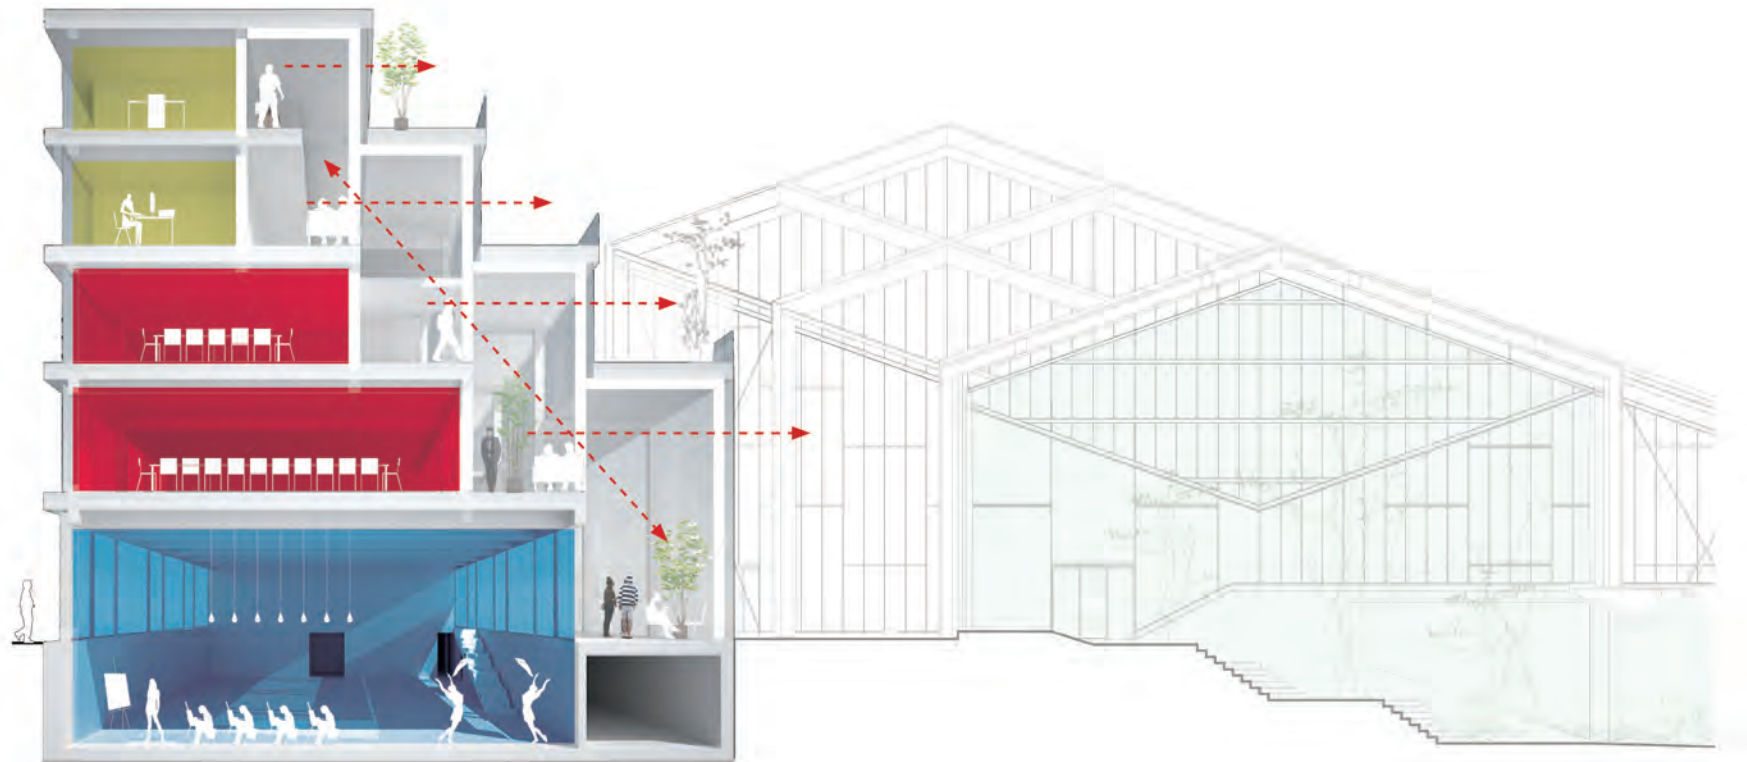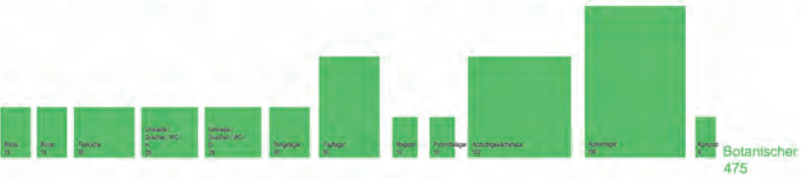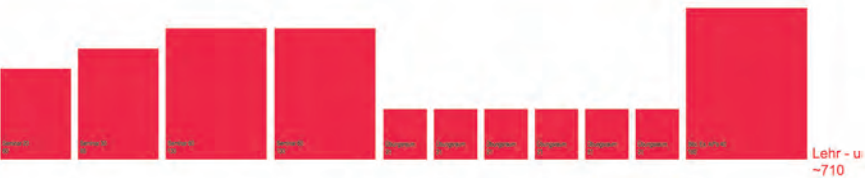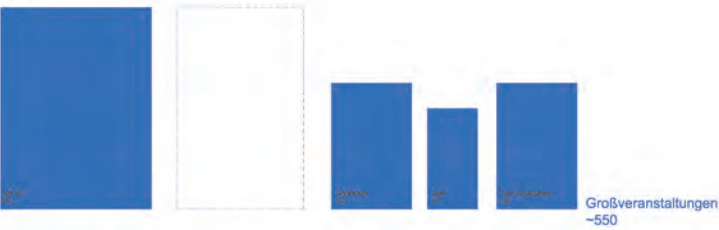


Eingang, Foyer, Großveranstaltungen

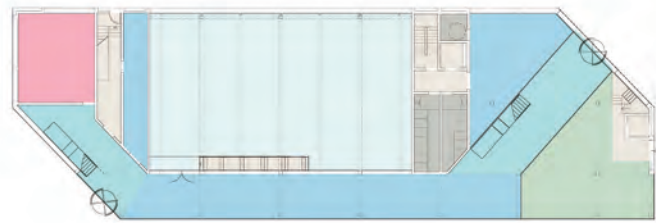


Erdgeschoss

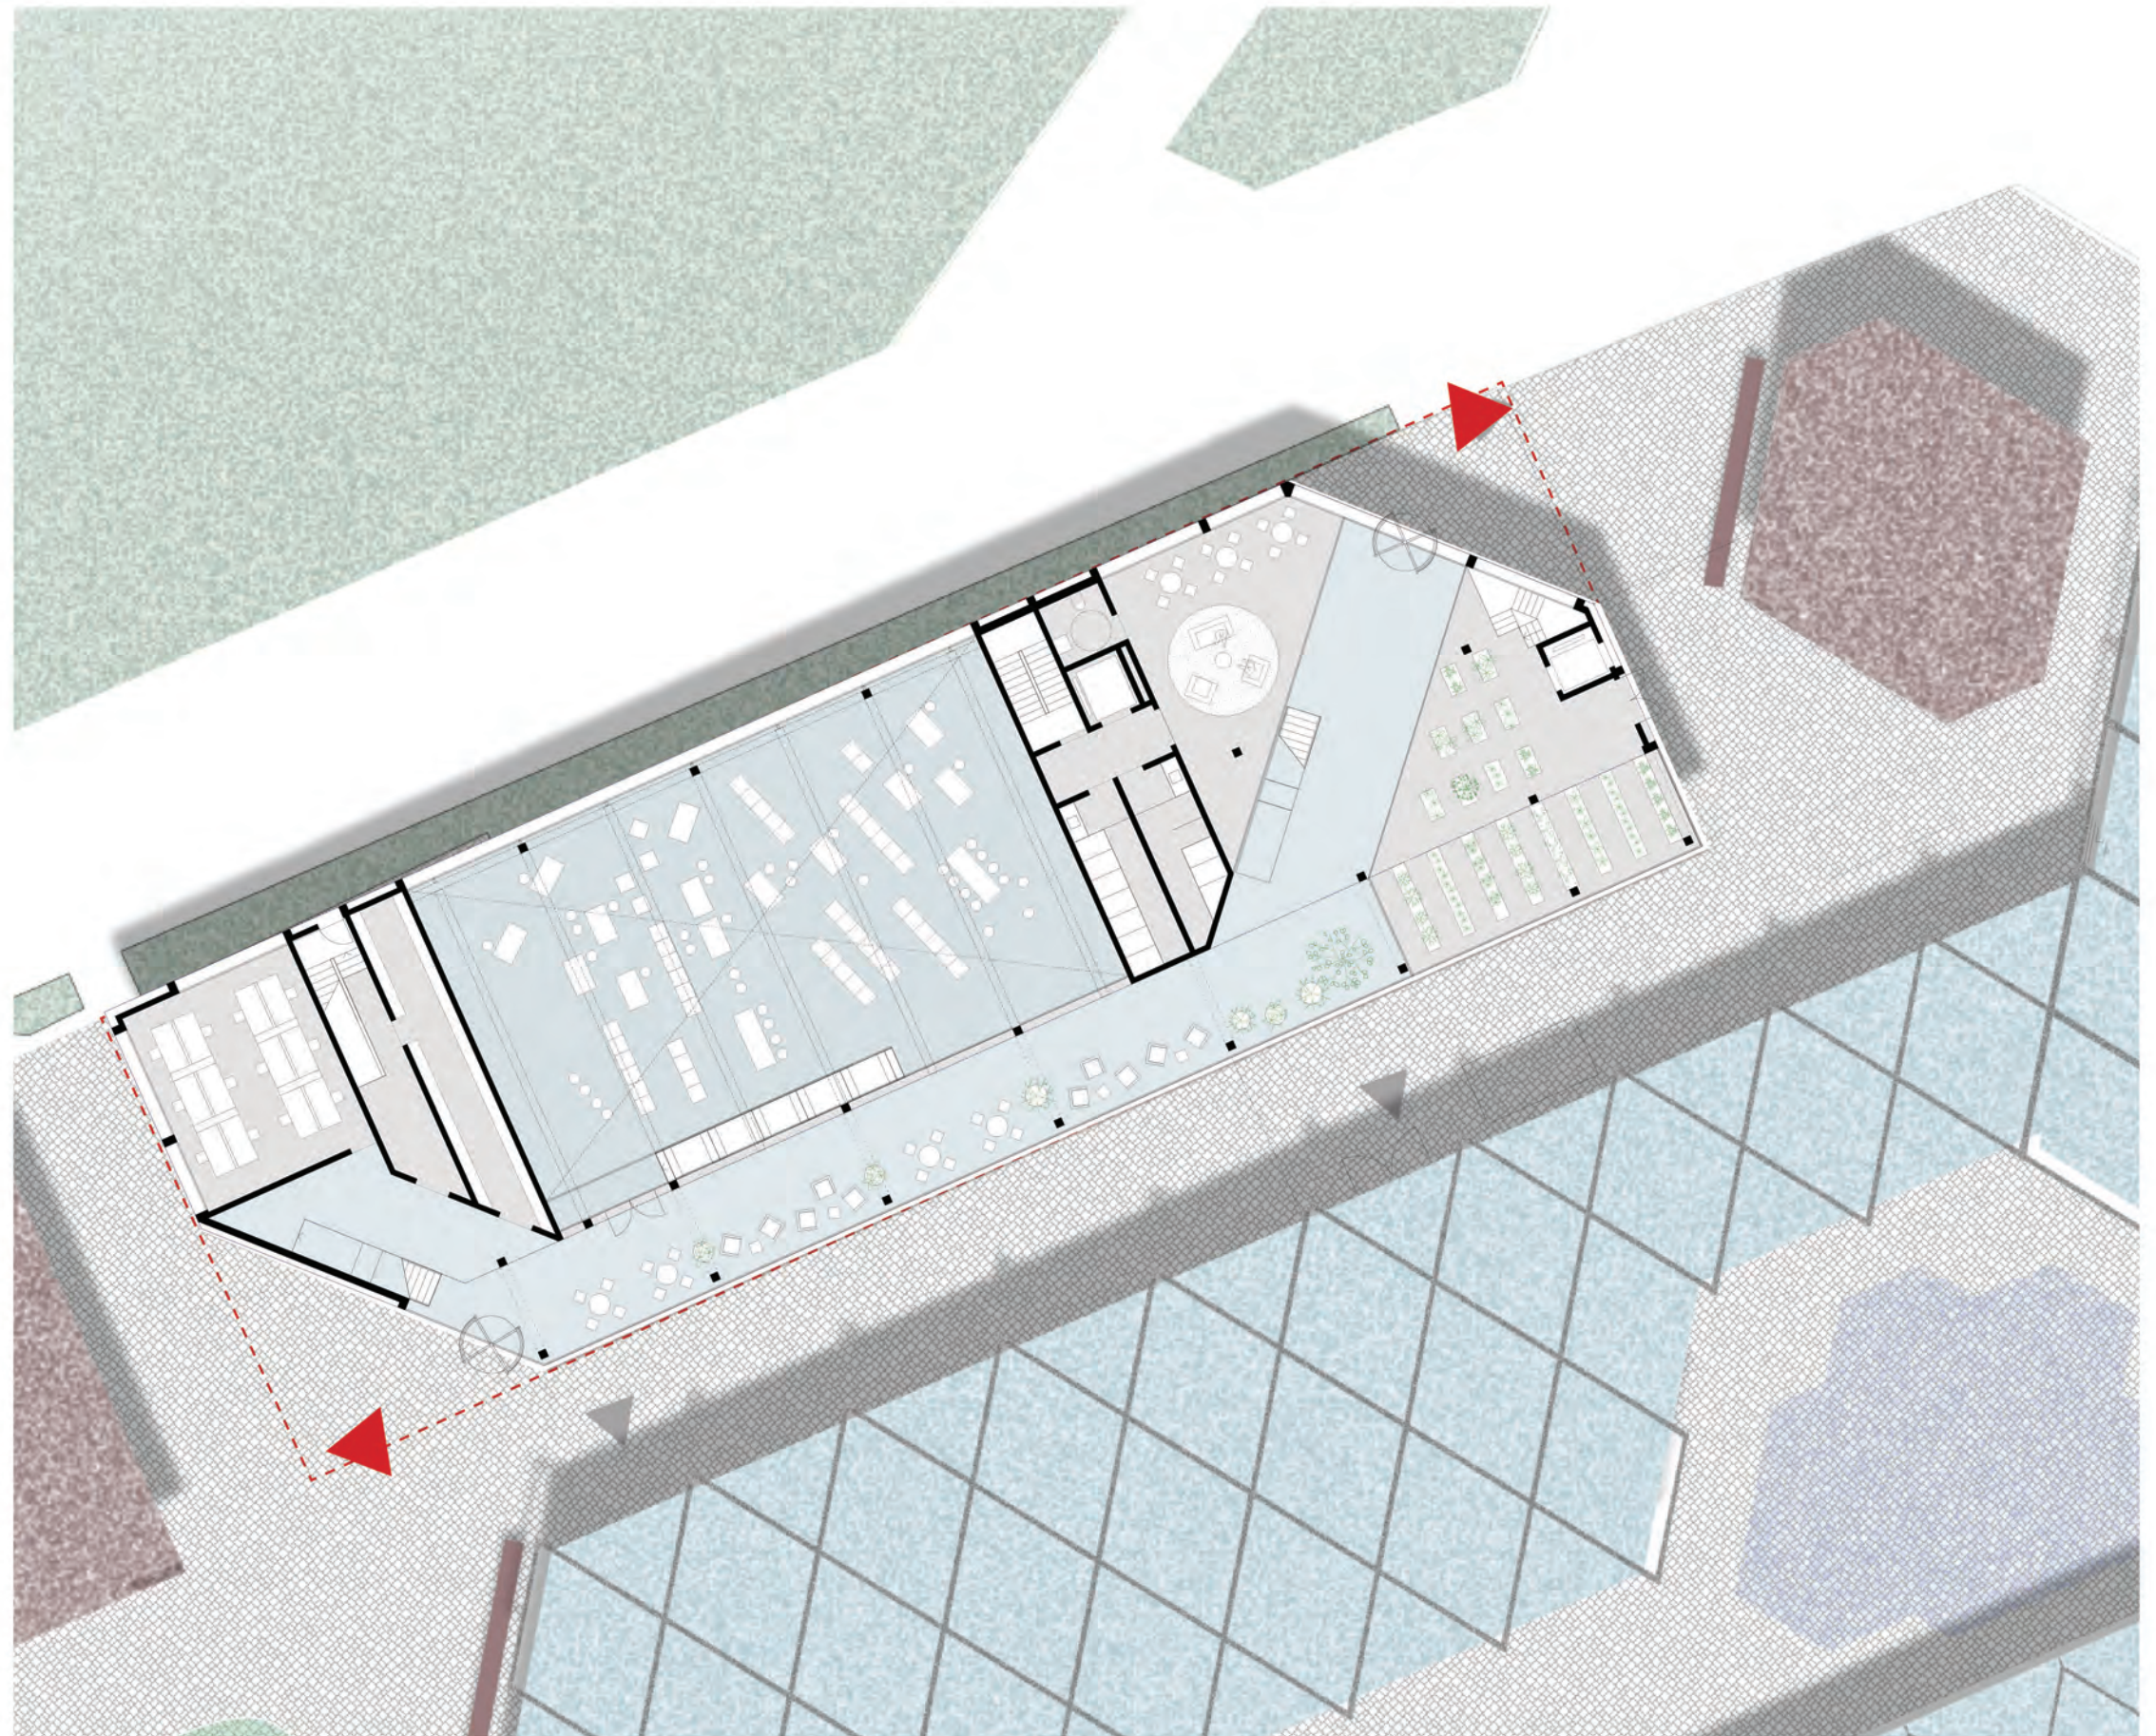


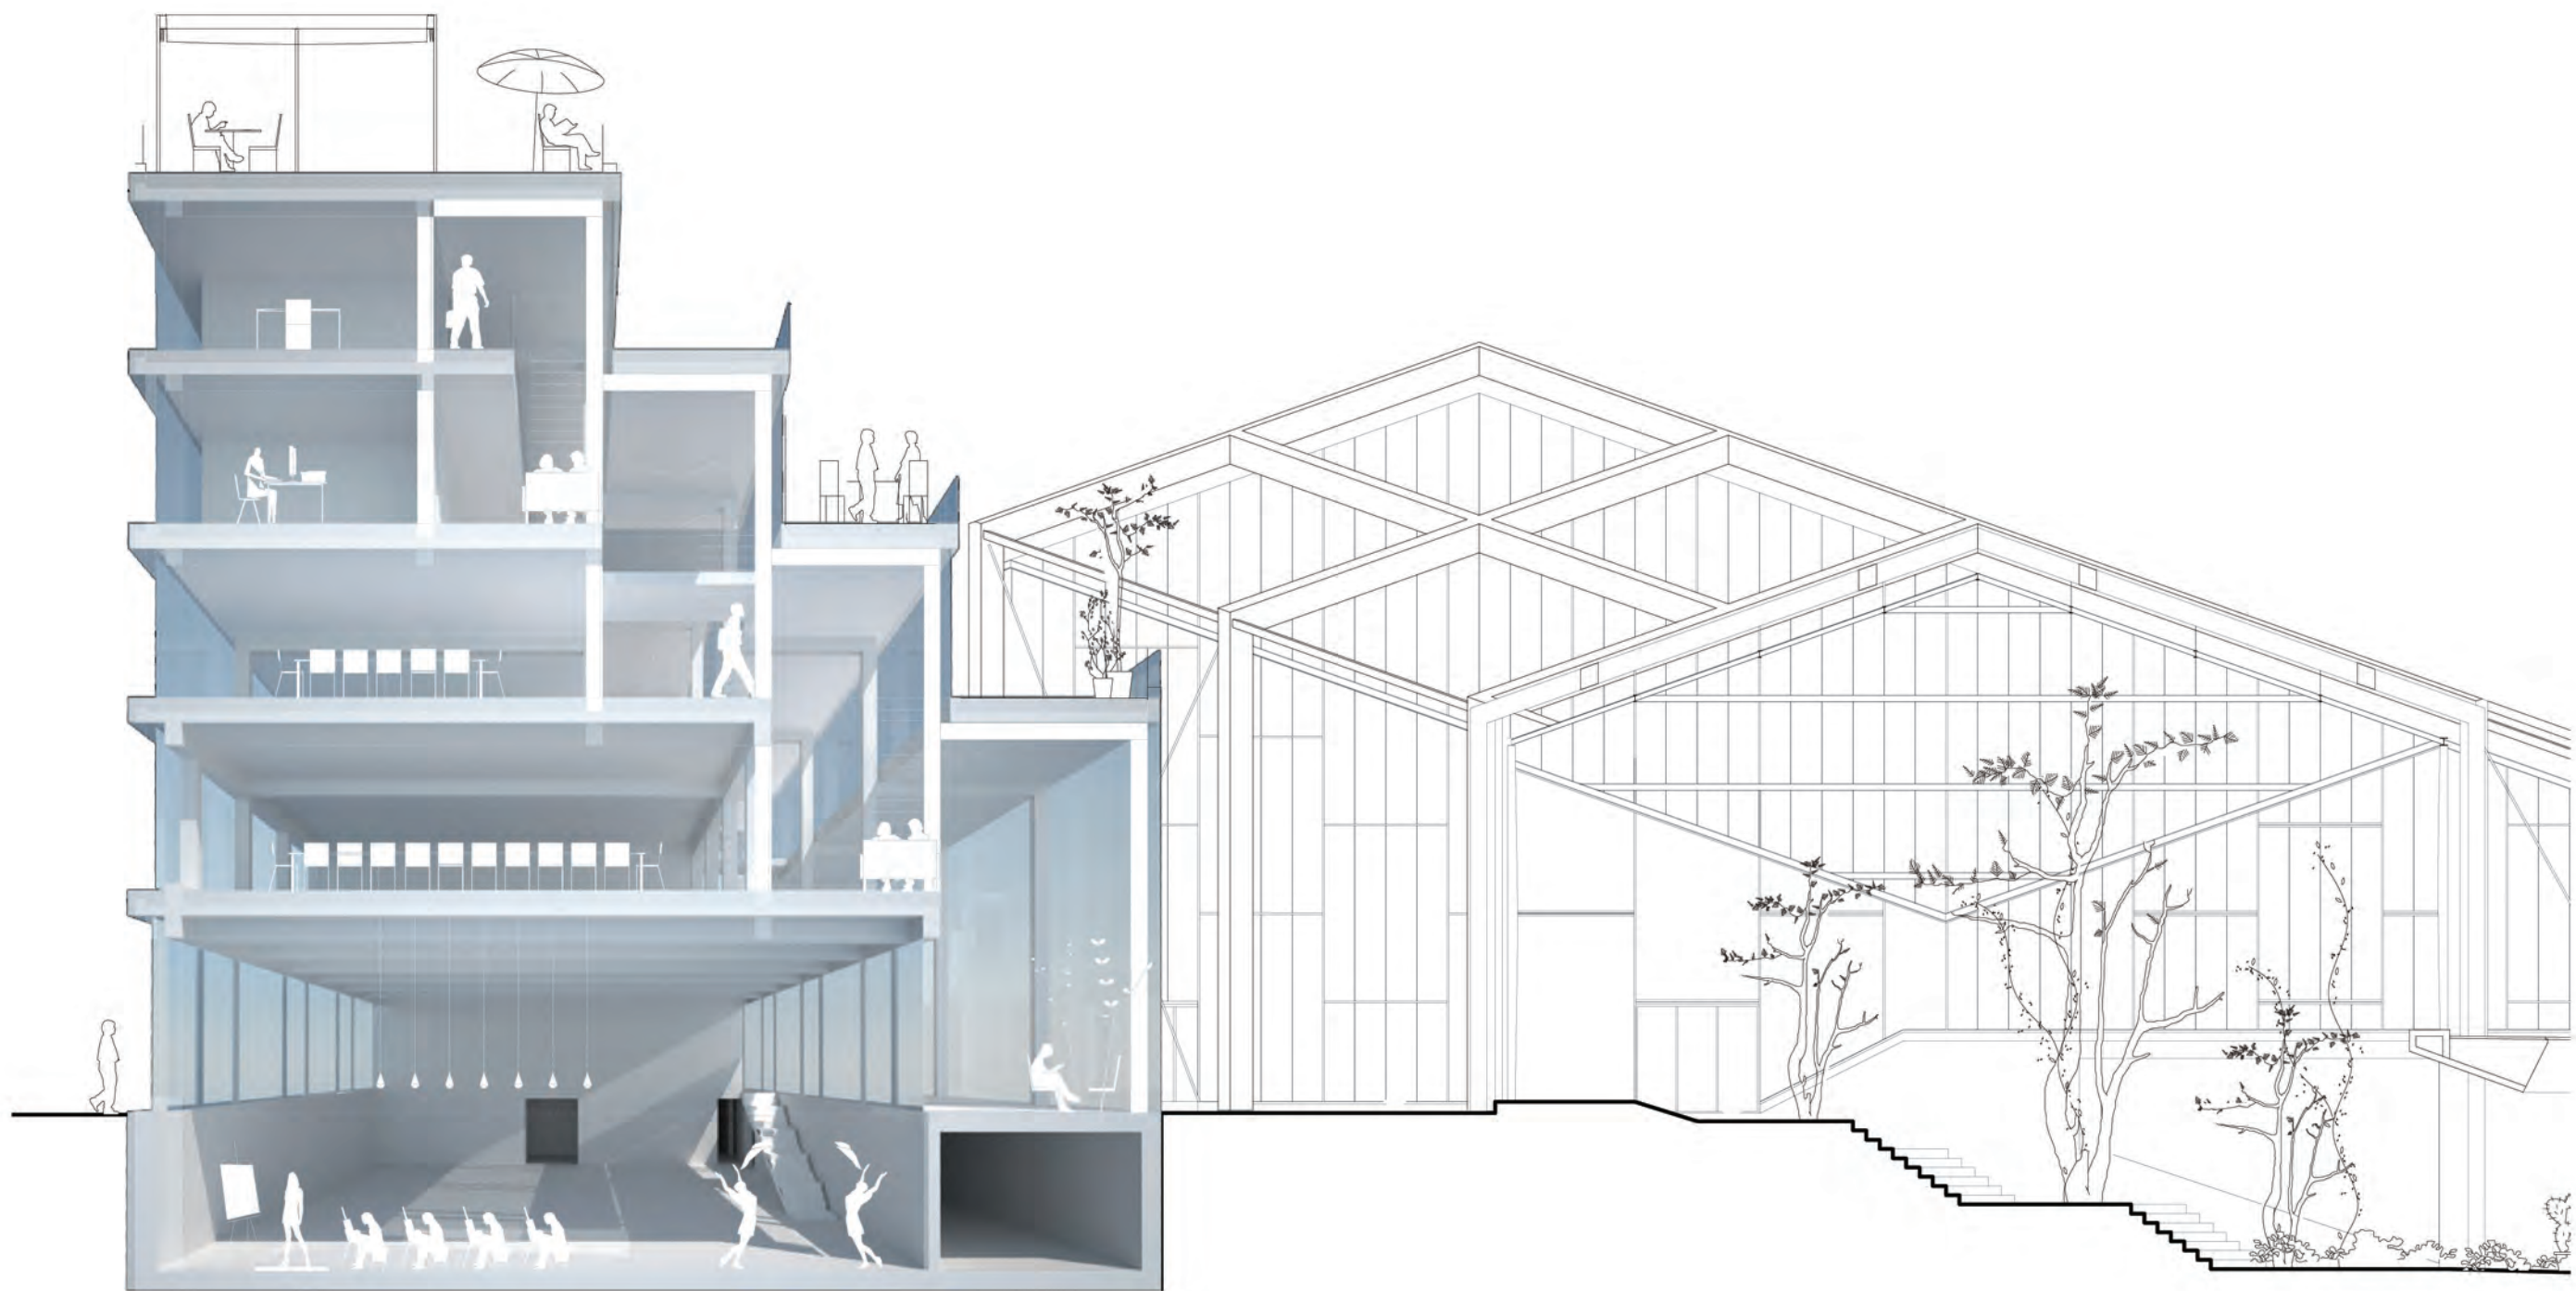


Eingang, Foyer, Großveranstaltungen

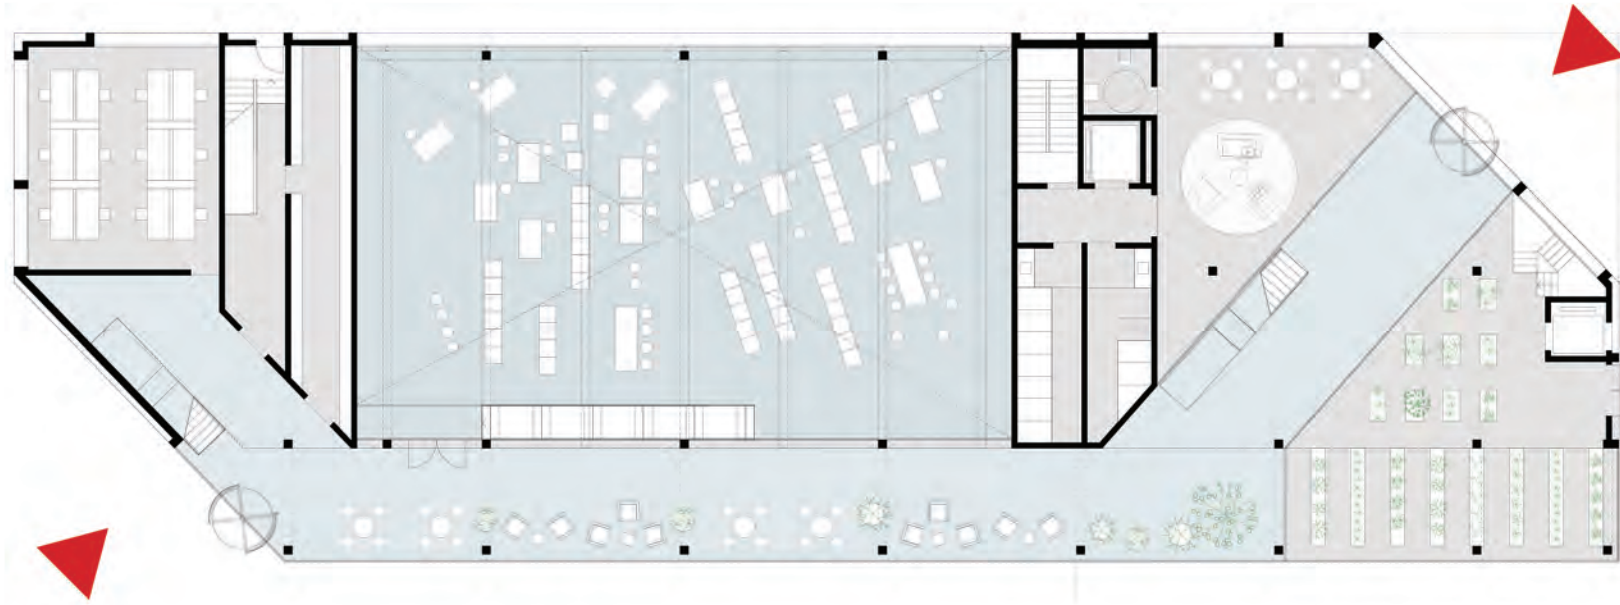



Erdgeschoss

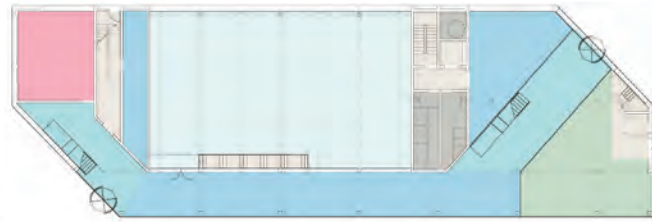




Untergeschoss

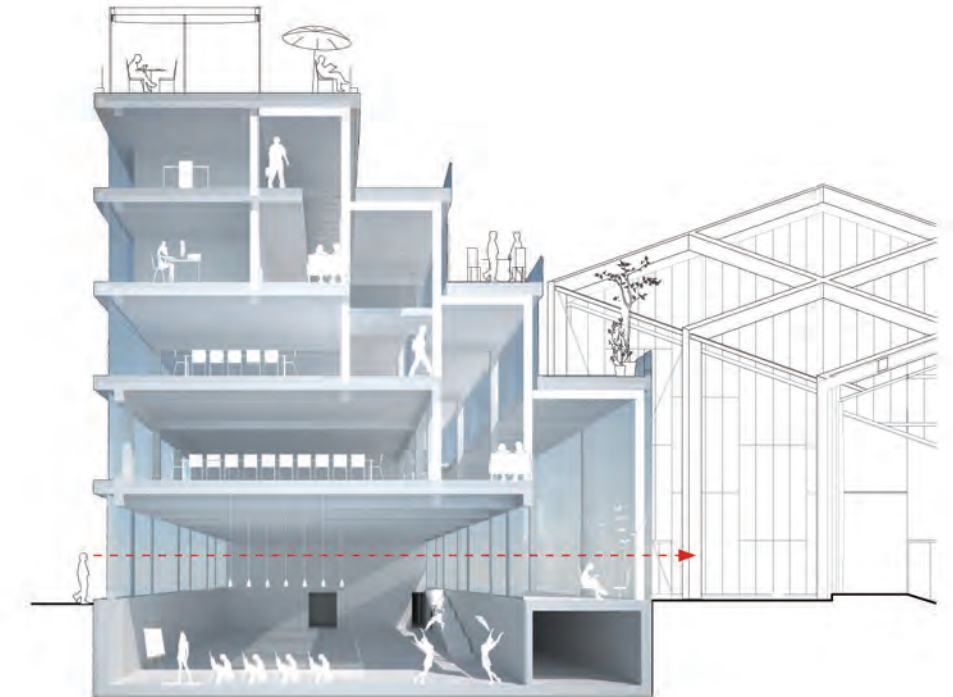


Botanische Nutzungen

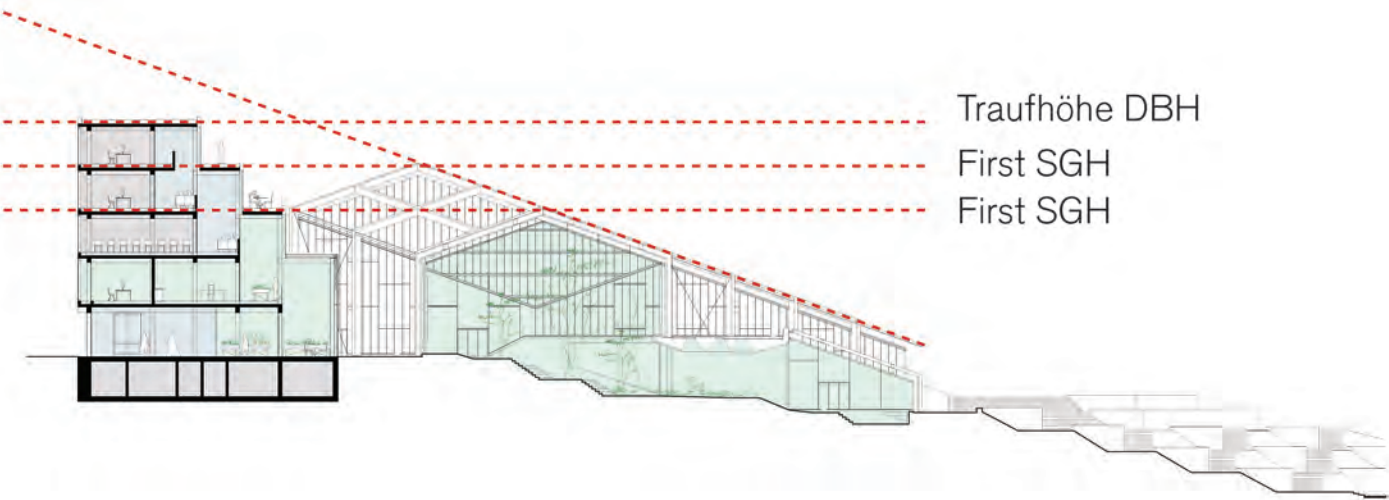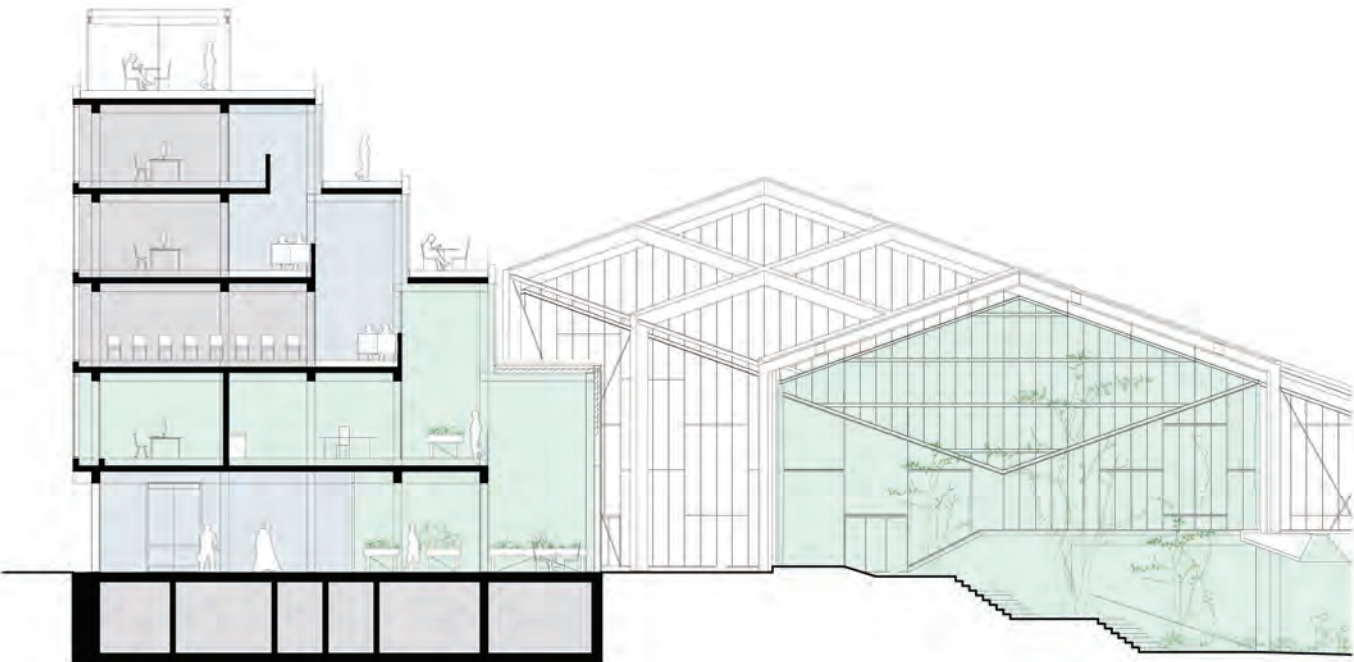

Traufhöhe DBH
First SGH
First SGH

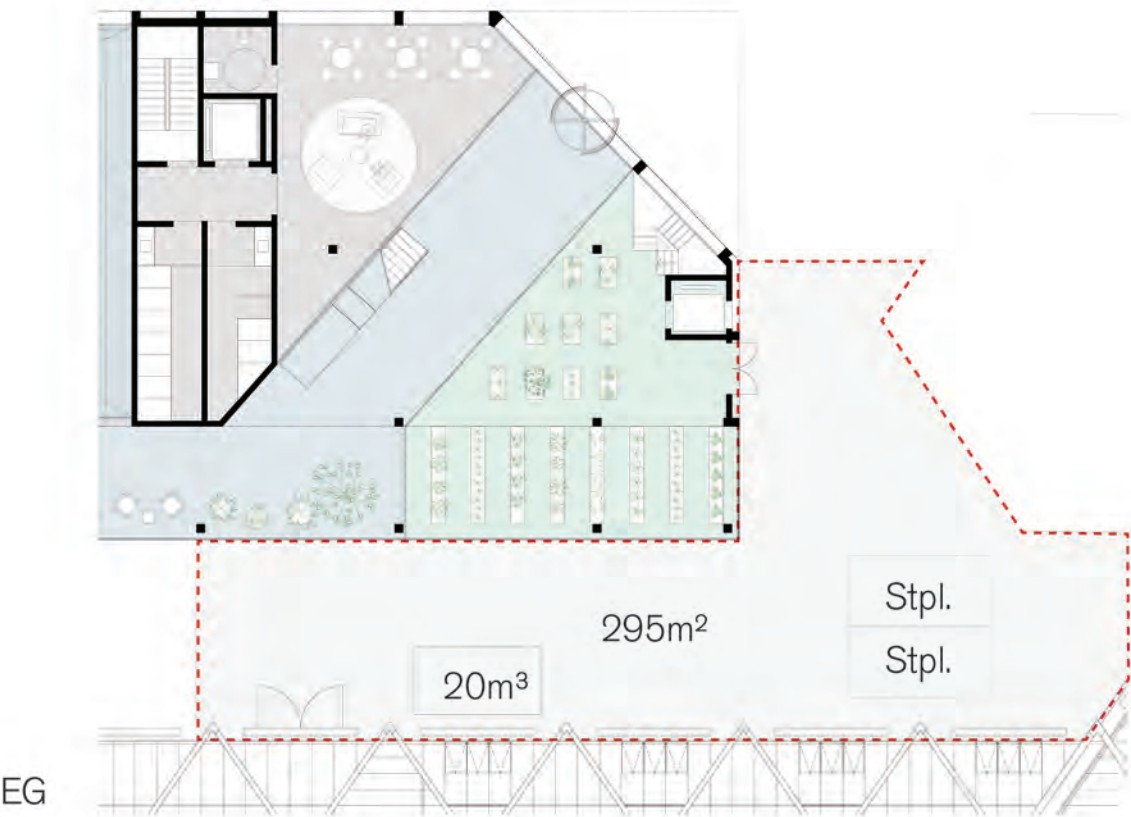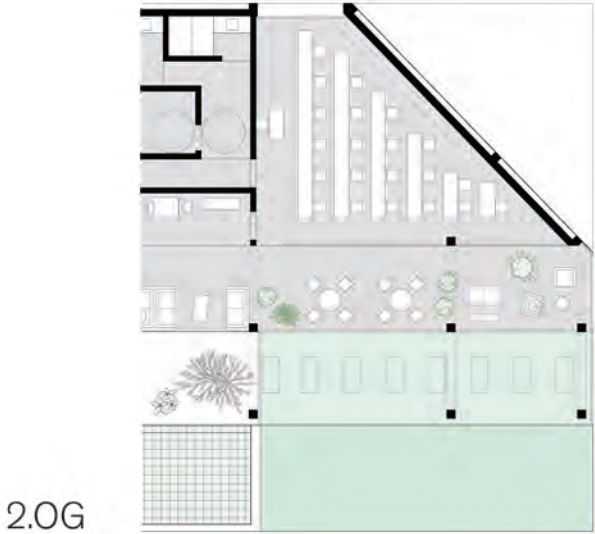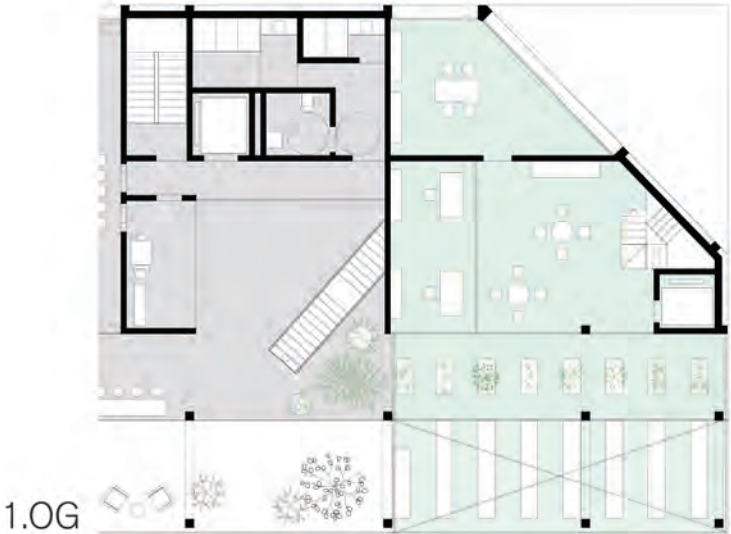



Lern- und Lehrwelt

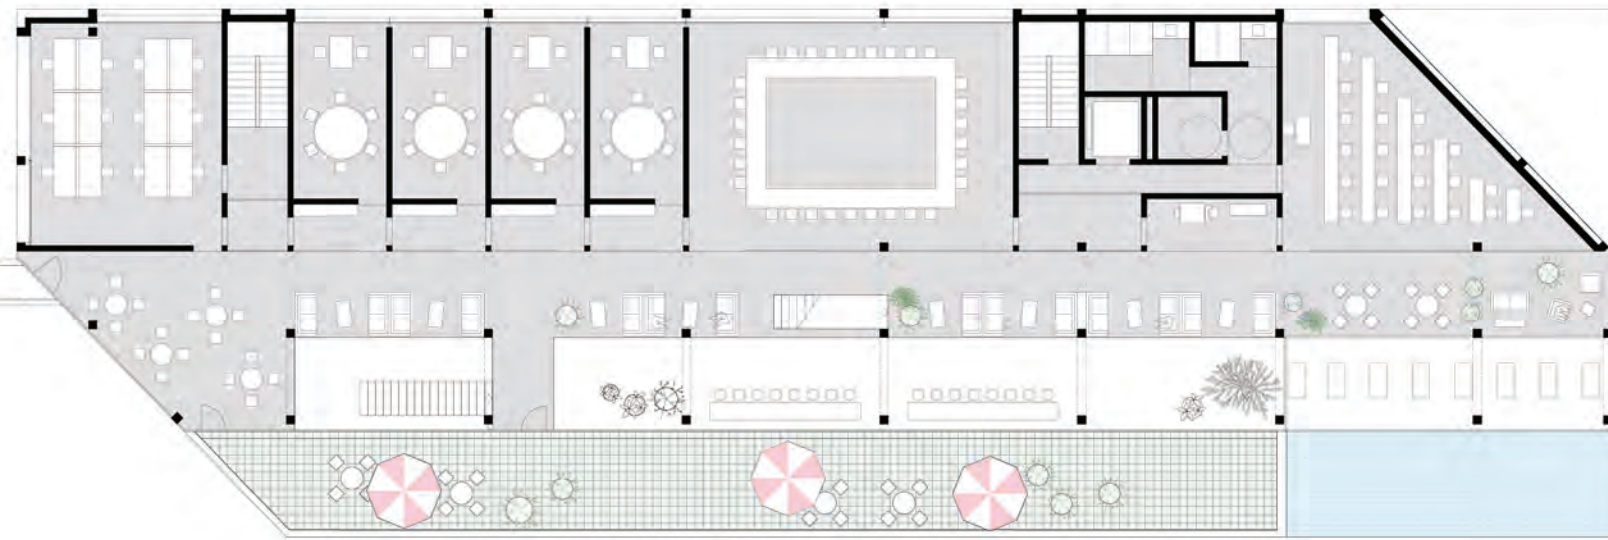

2. Obergeschoss





1. Obergeschoss

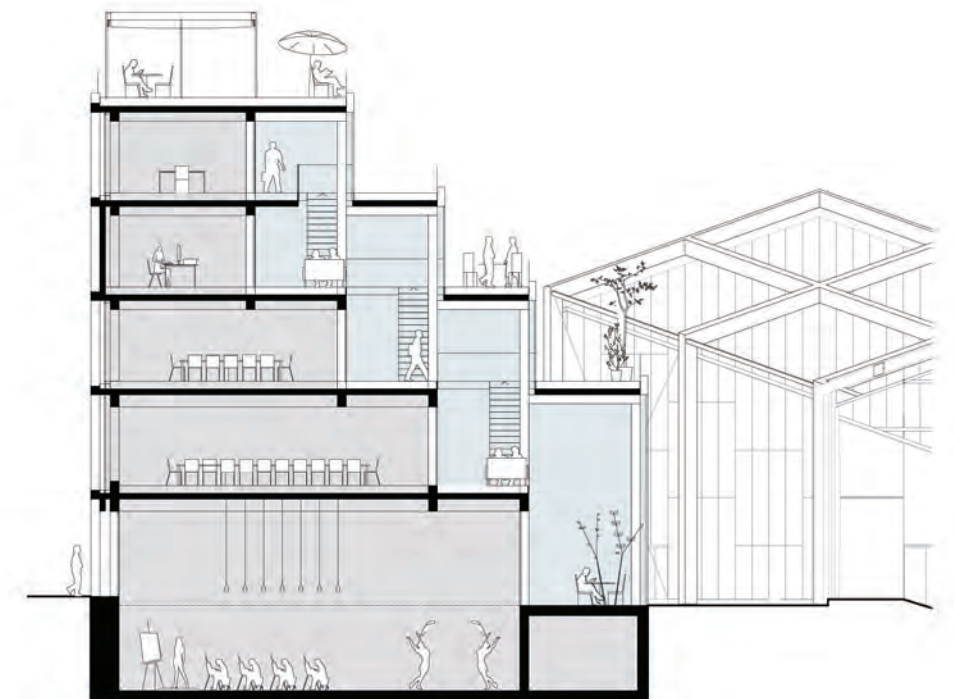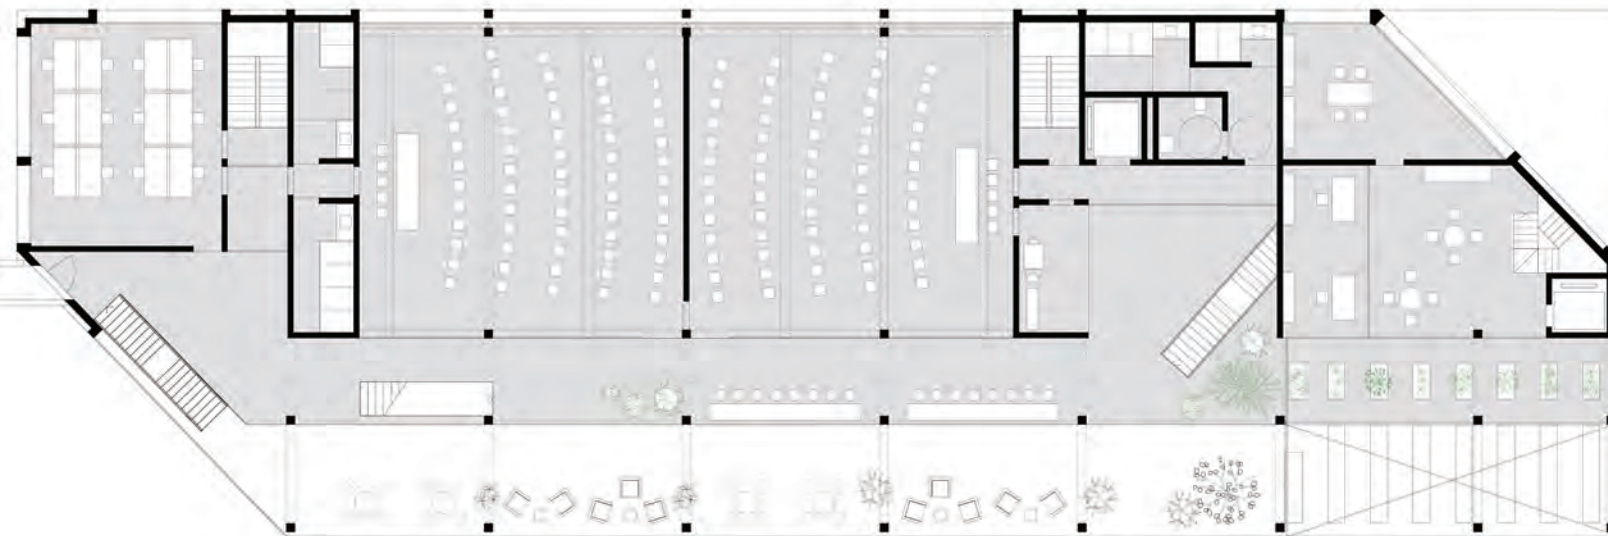






Bürolandschaft

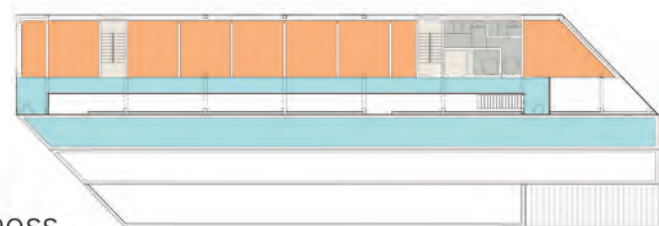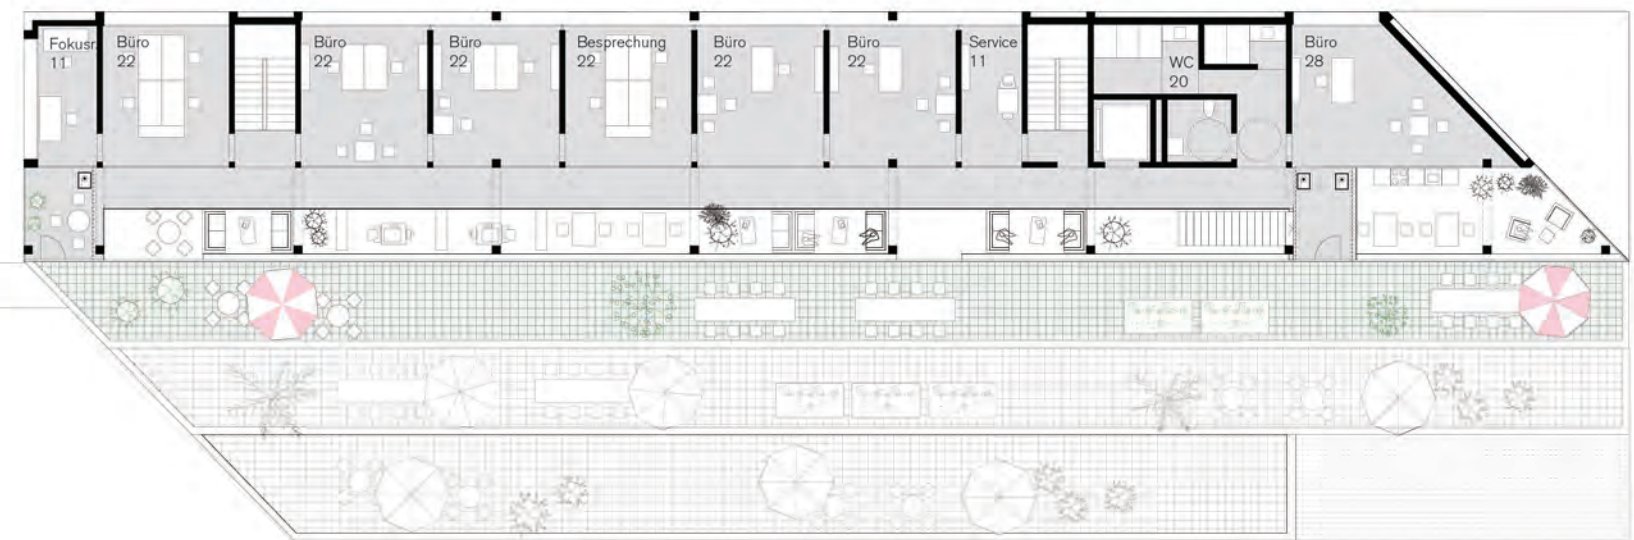



4. Obergeschoss

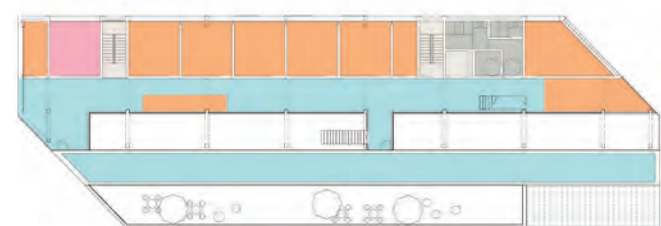

3. Obergeschoss


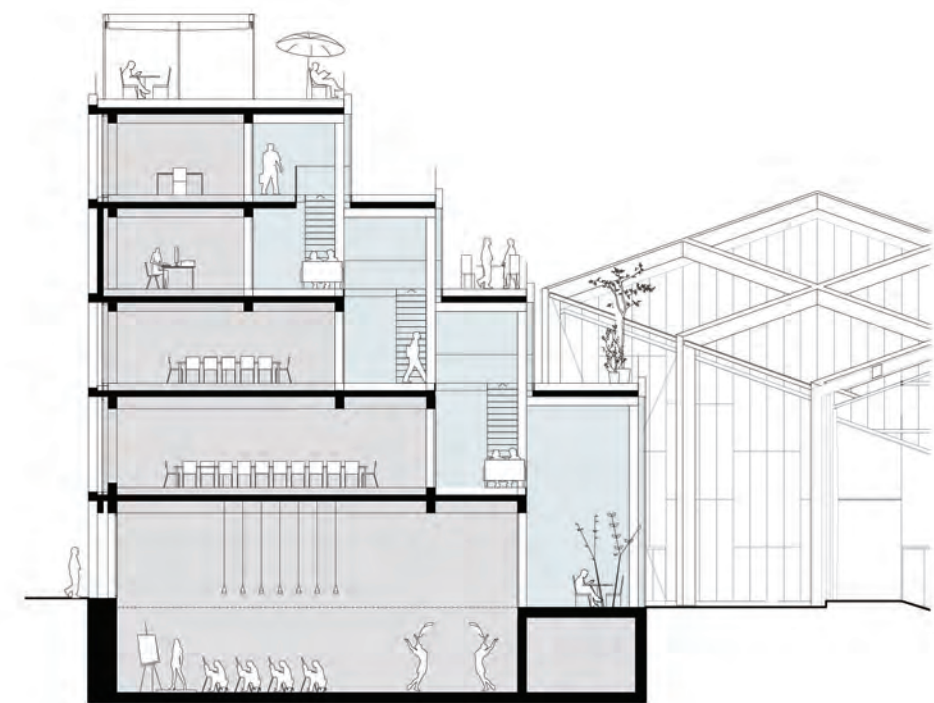
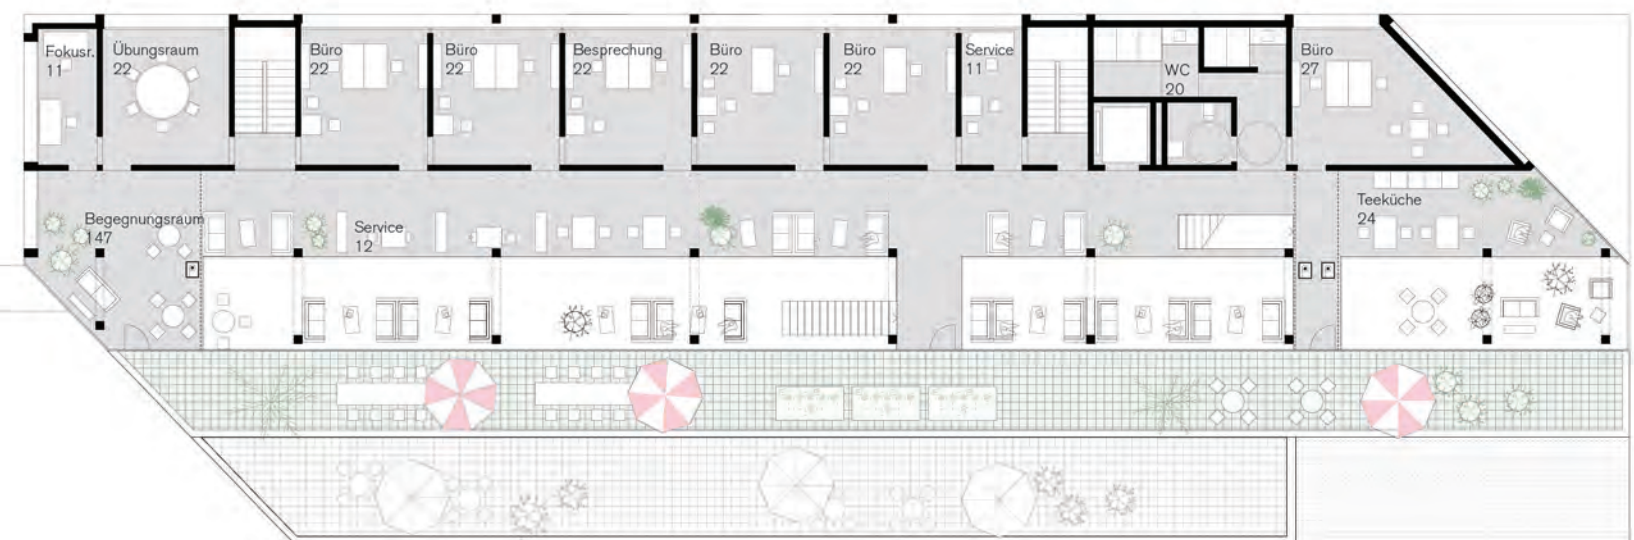


Dachgärten

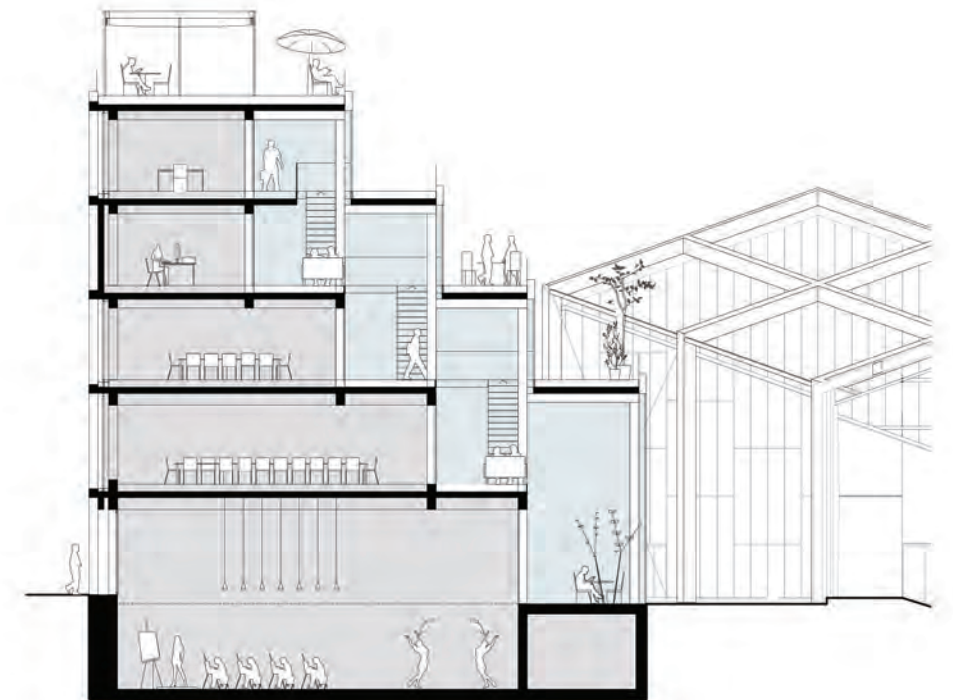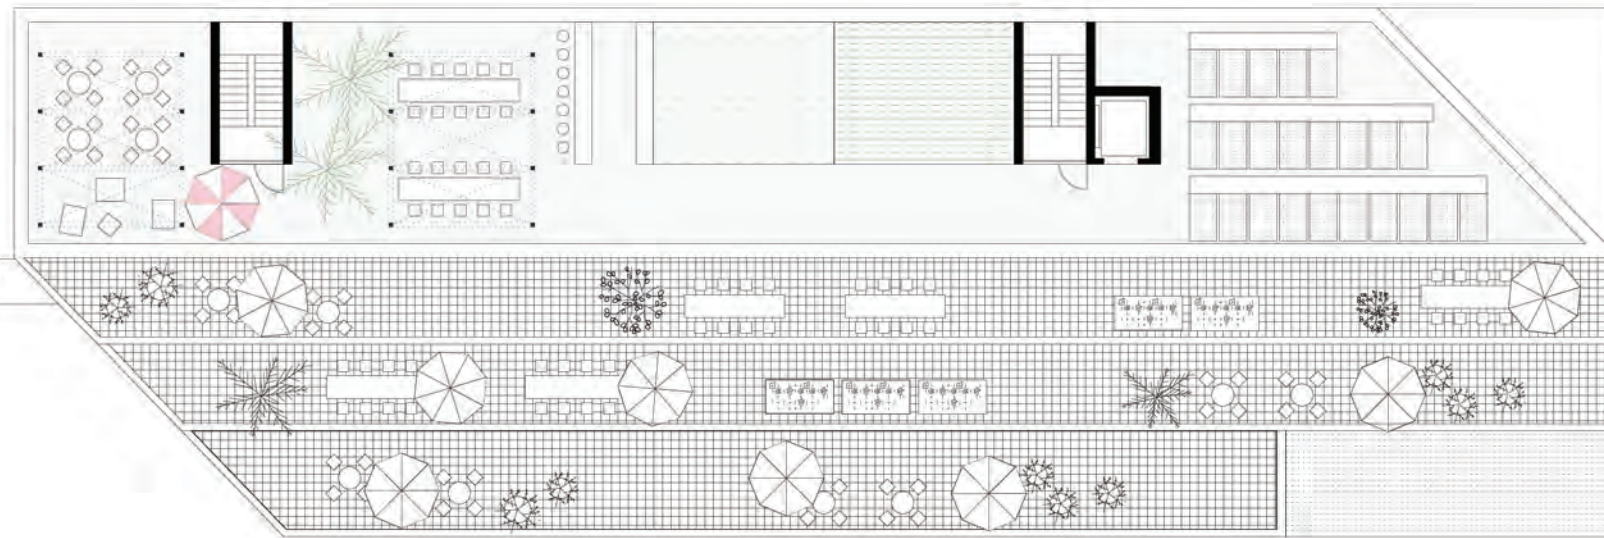




Konstruktion, Fabrikation, Nachhaltigkeit

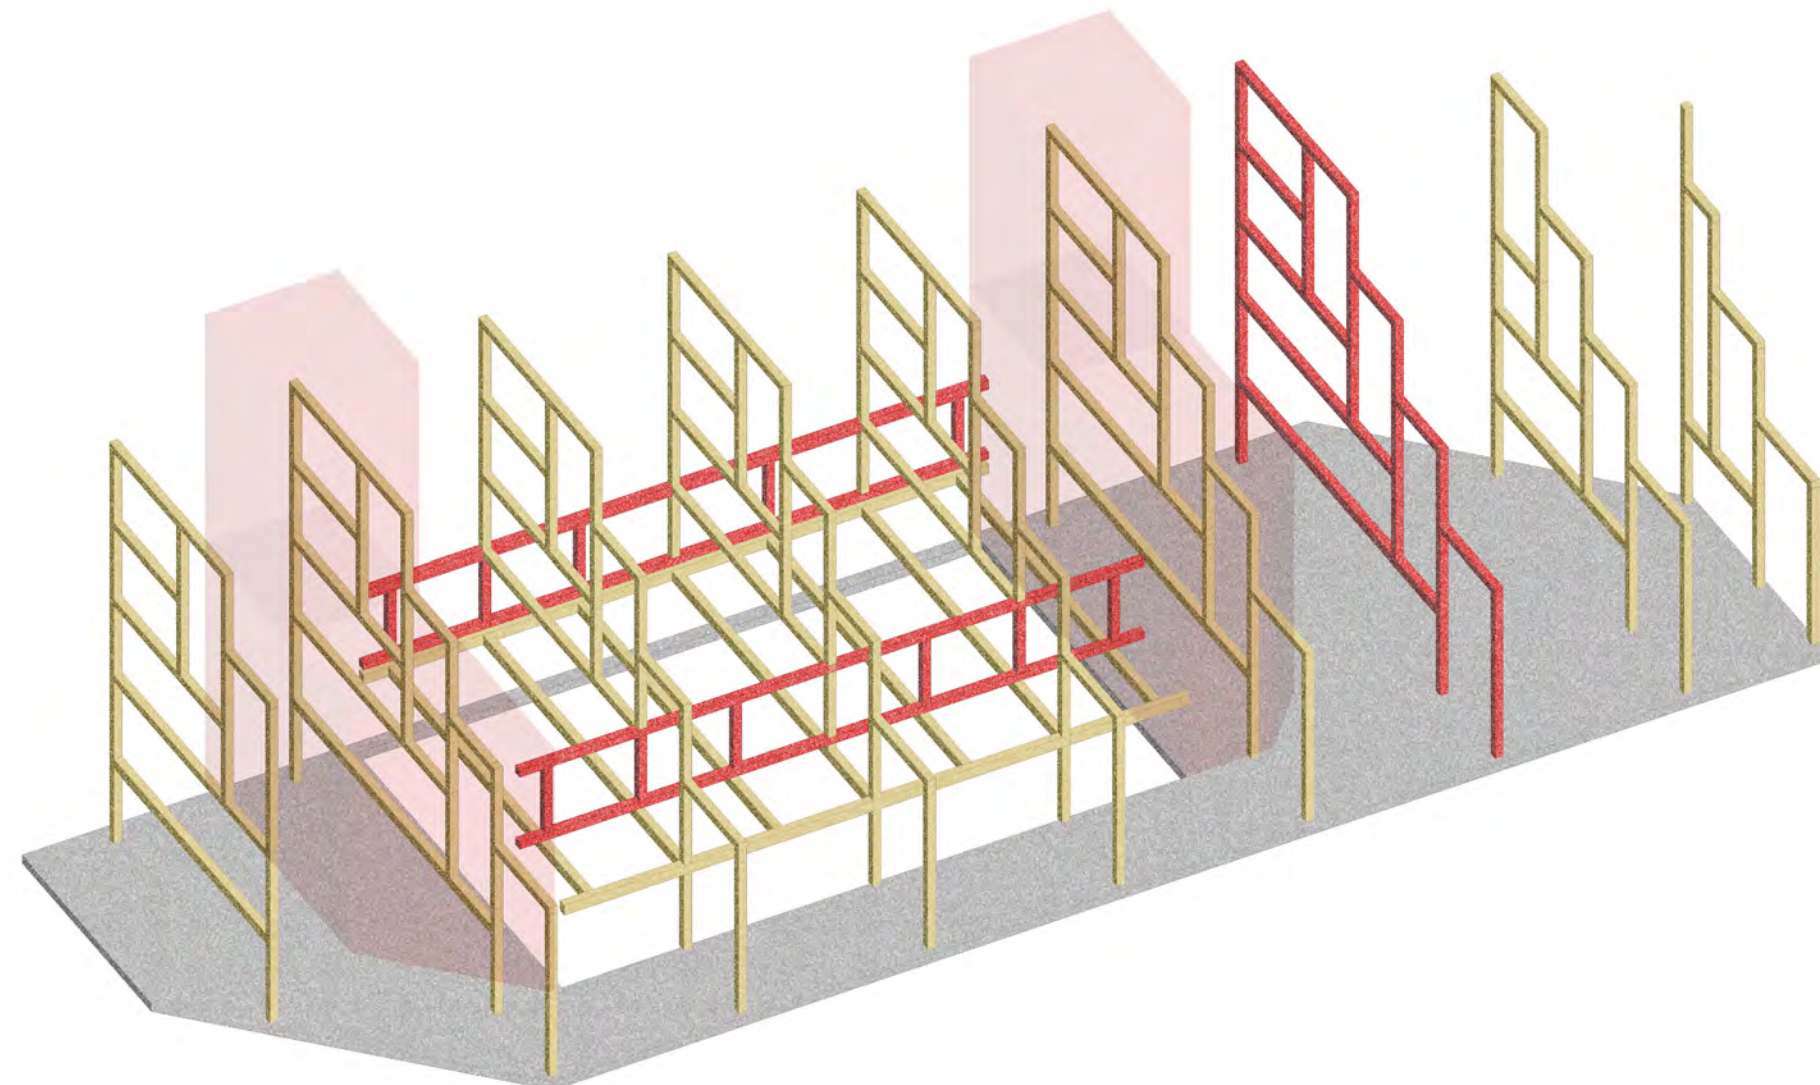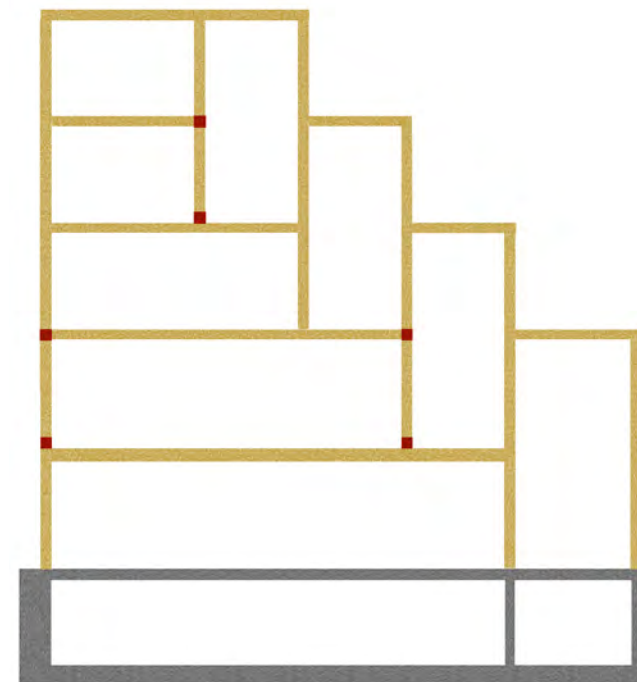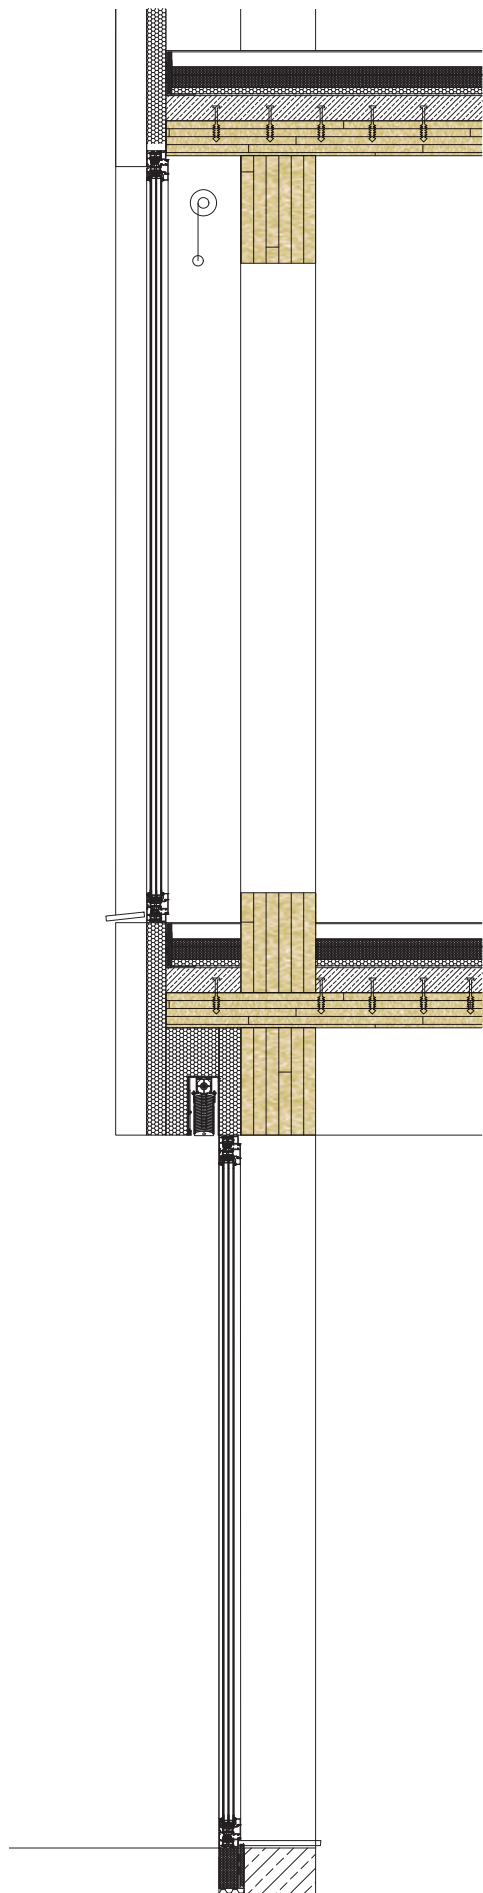


Brandschutz

GK 5
Sonderbauten
Beurteilung nach Hamburger Bauordnung und Bauprüfdiensten
Entwurf zur Holzbaurichtlinie MHolzBauRL 10/2020
SchulbauRL und Bauprüfd. Schulen gelten nicht für Erwachsenenbauten


Flächendeckende BMA
Tragwerk Massivholzbauweise nach neuer HolzbauRL möglich
Mehrgeschossiger Hallenbereich in Anlehnung an Schulen
Entrauchung, Spüllüftung in TRH
1. RW Bypasslösung
2. RW Querverbindung m. Brandschutzvorhang zur Dachterrasse mit ggf. Verbindungstreppen
Botanische Funktionen Anleiten (< 15 Pers.)

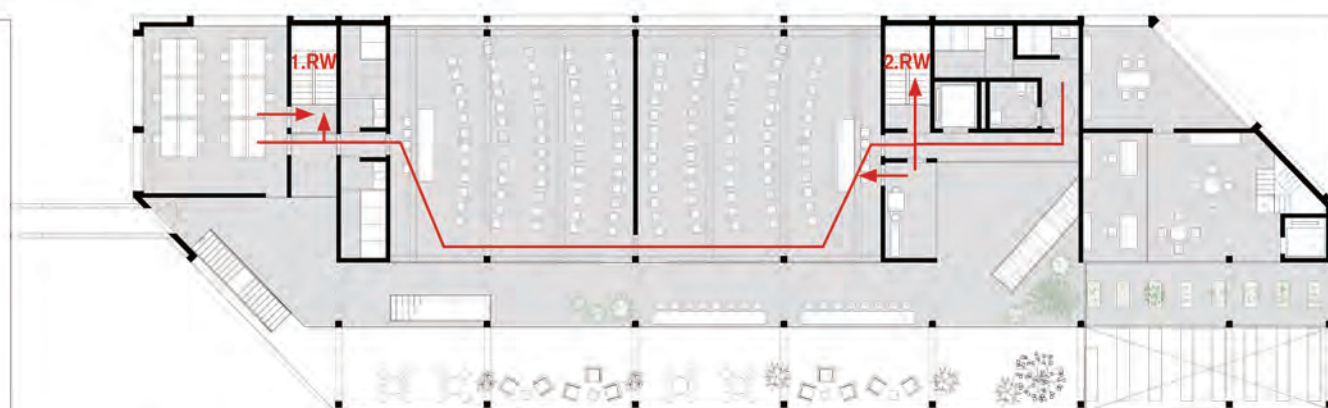


1. OG

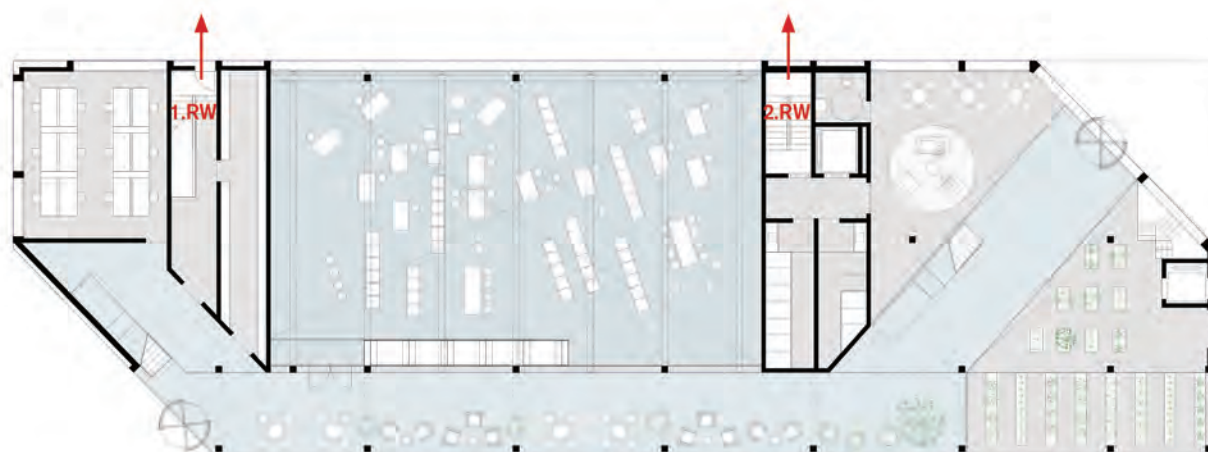


EG

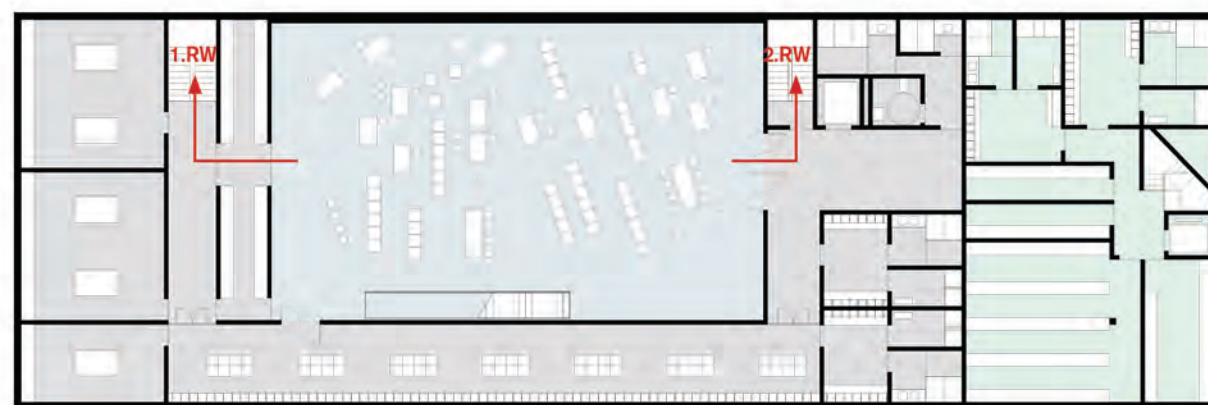


UG

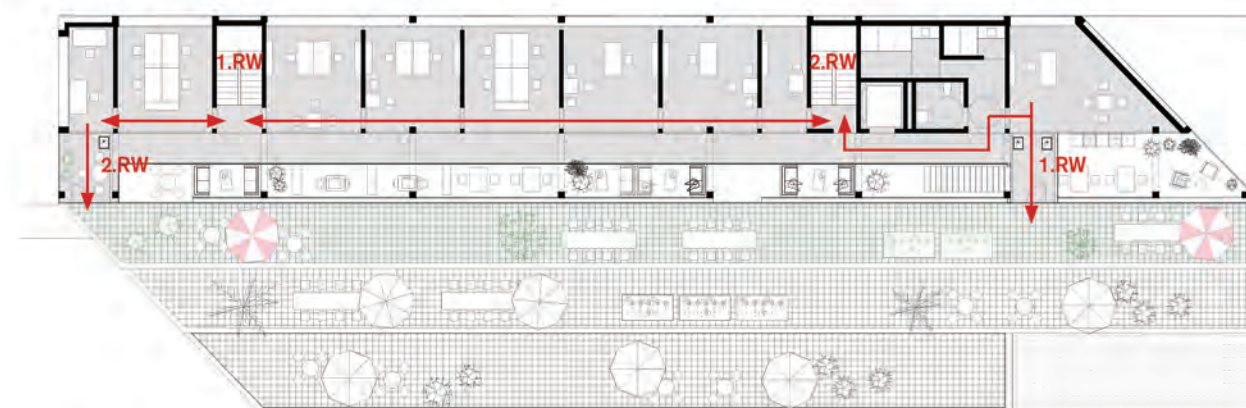

4. OG

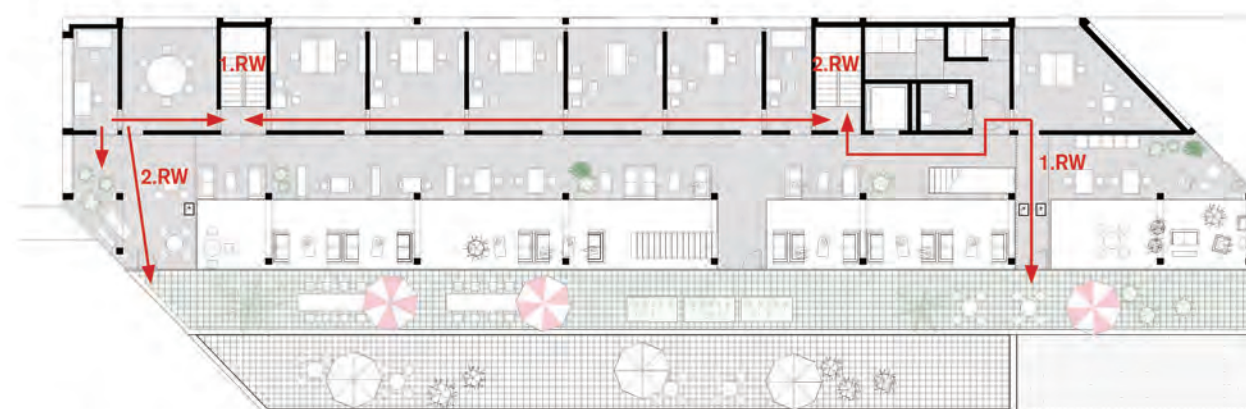

3. OG

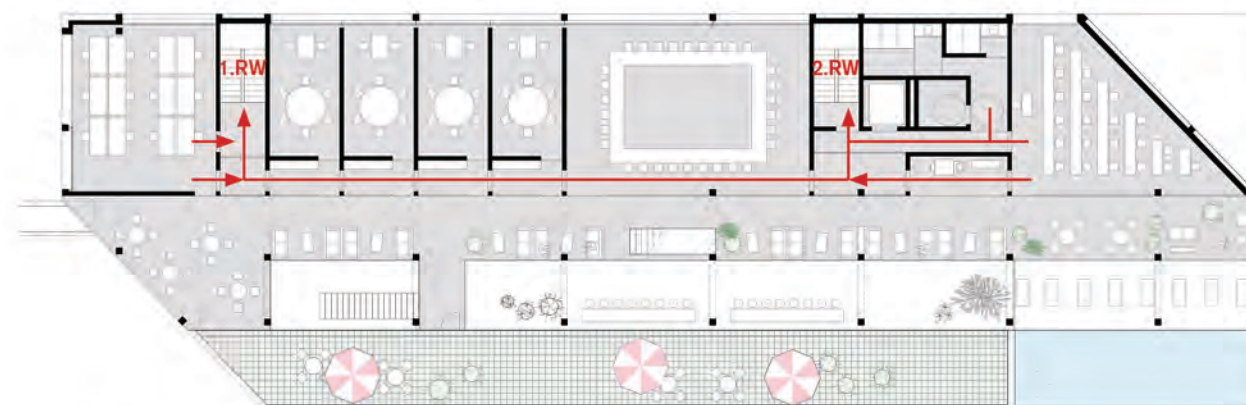



2. OG




Baufeld 2





Interaktion, Zirkulation

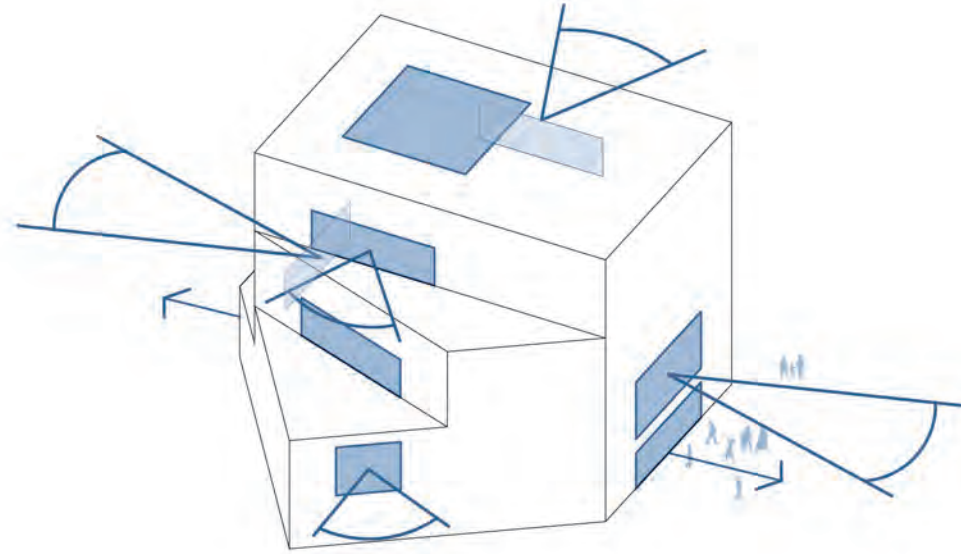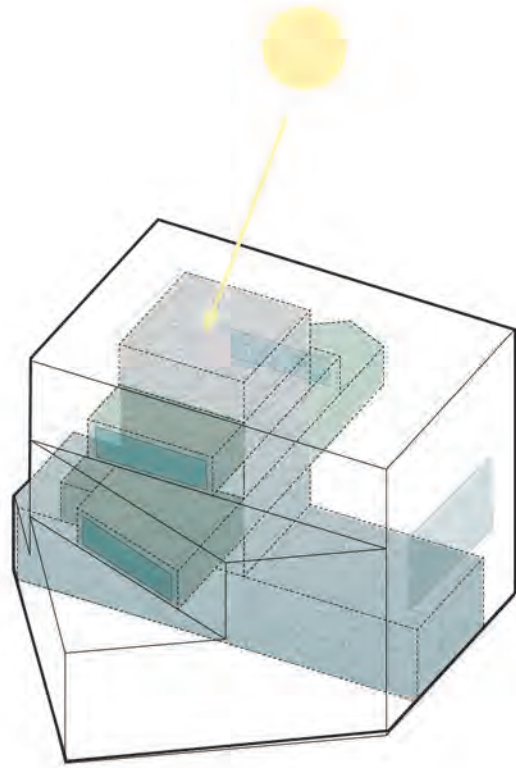


Interaktion mit der Stadt

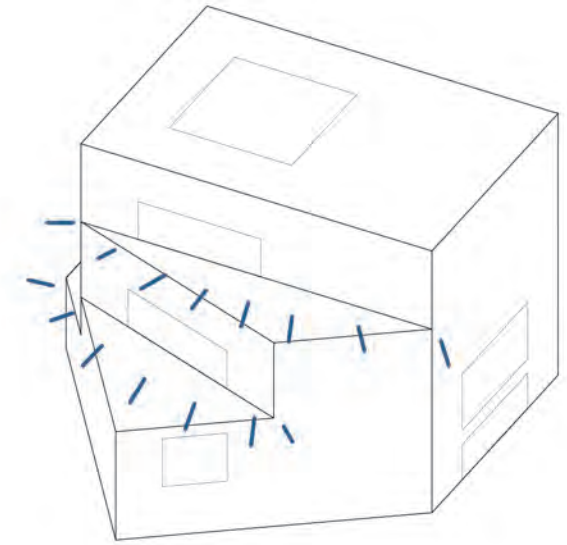

Anpassen der Volumina

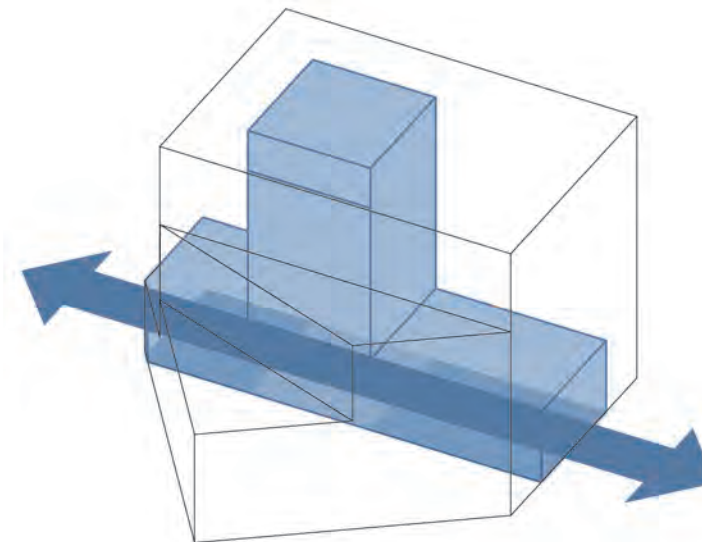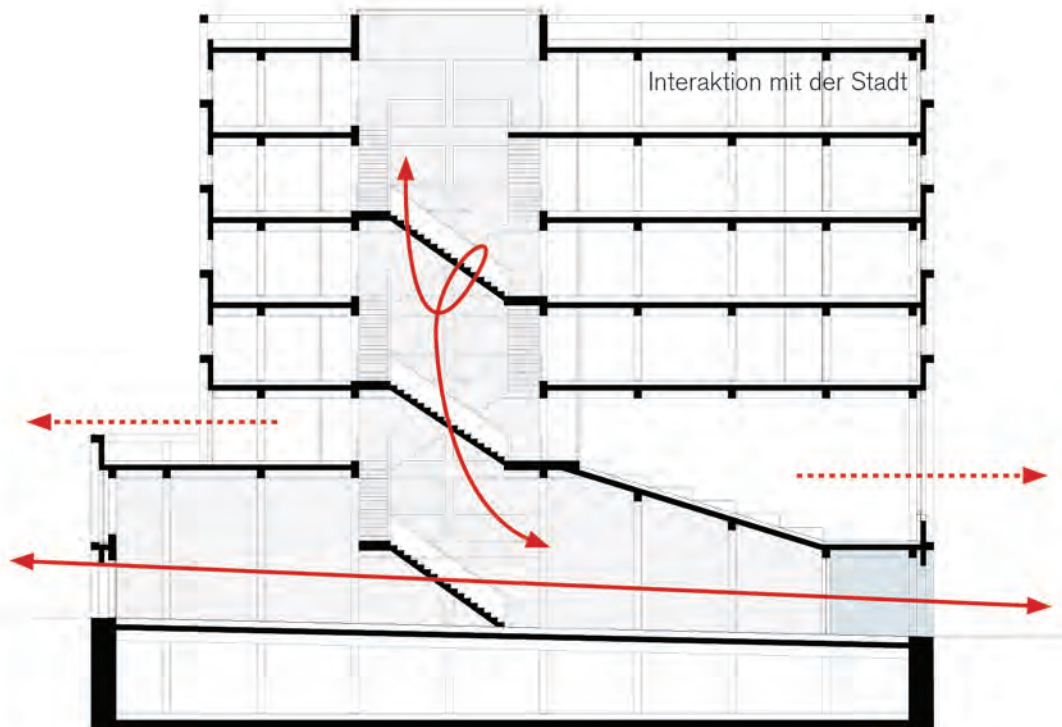


Durchwegung und Aufenthalt

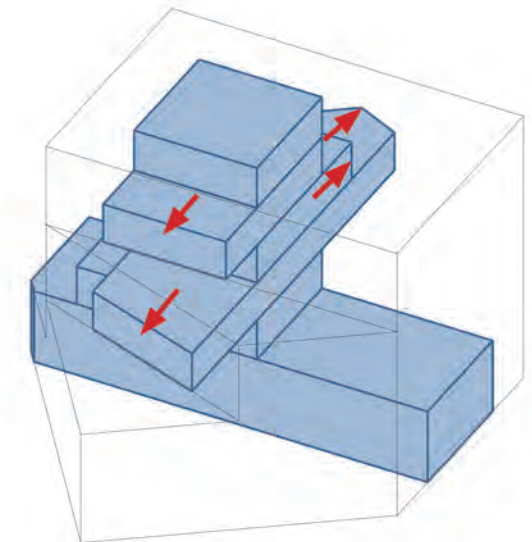


Zirkulation und Begegnung



Eingang, Foyer, Großveranstaltungen

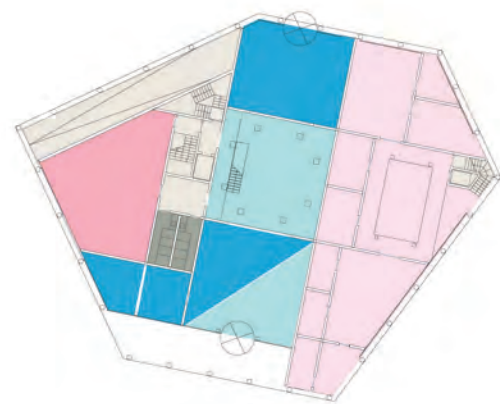



Erdgeschoss

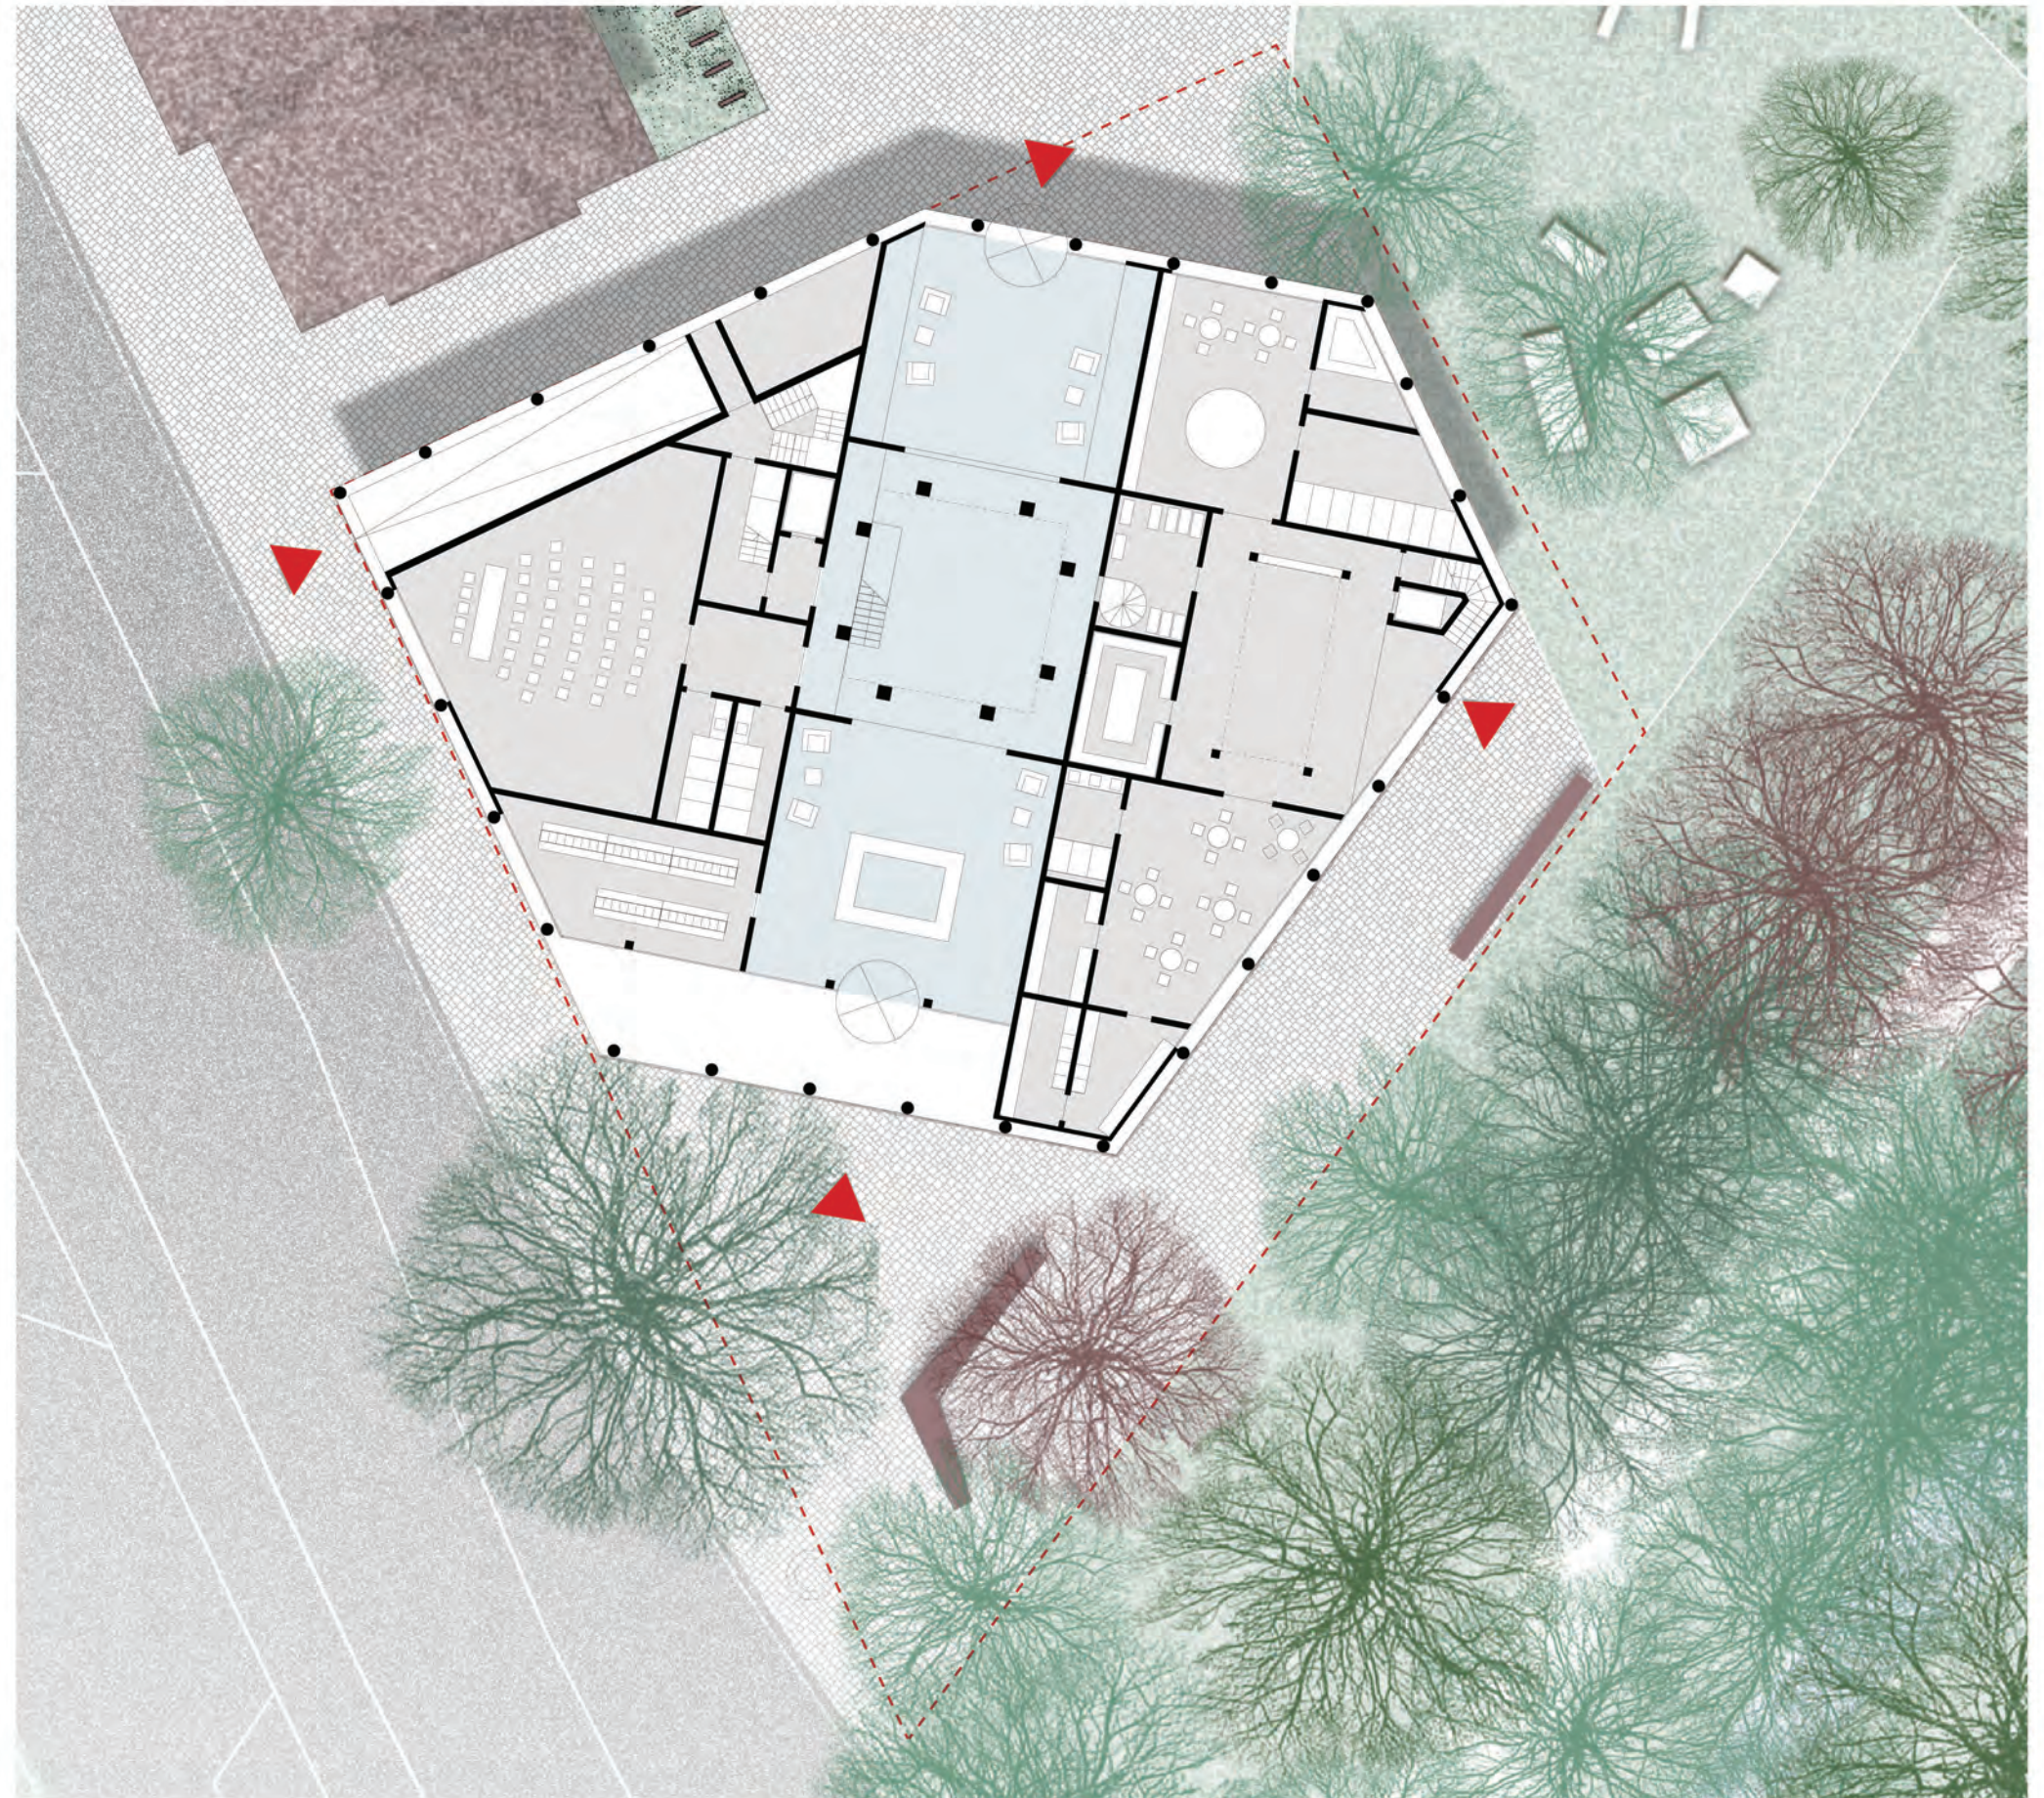


Eingang, Foyer, Großveranstaltungen

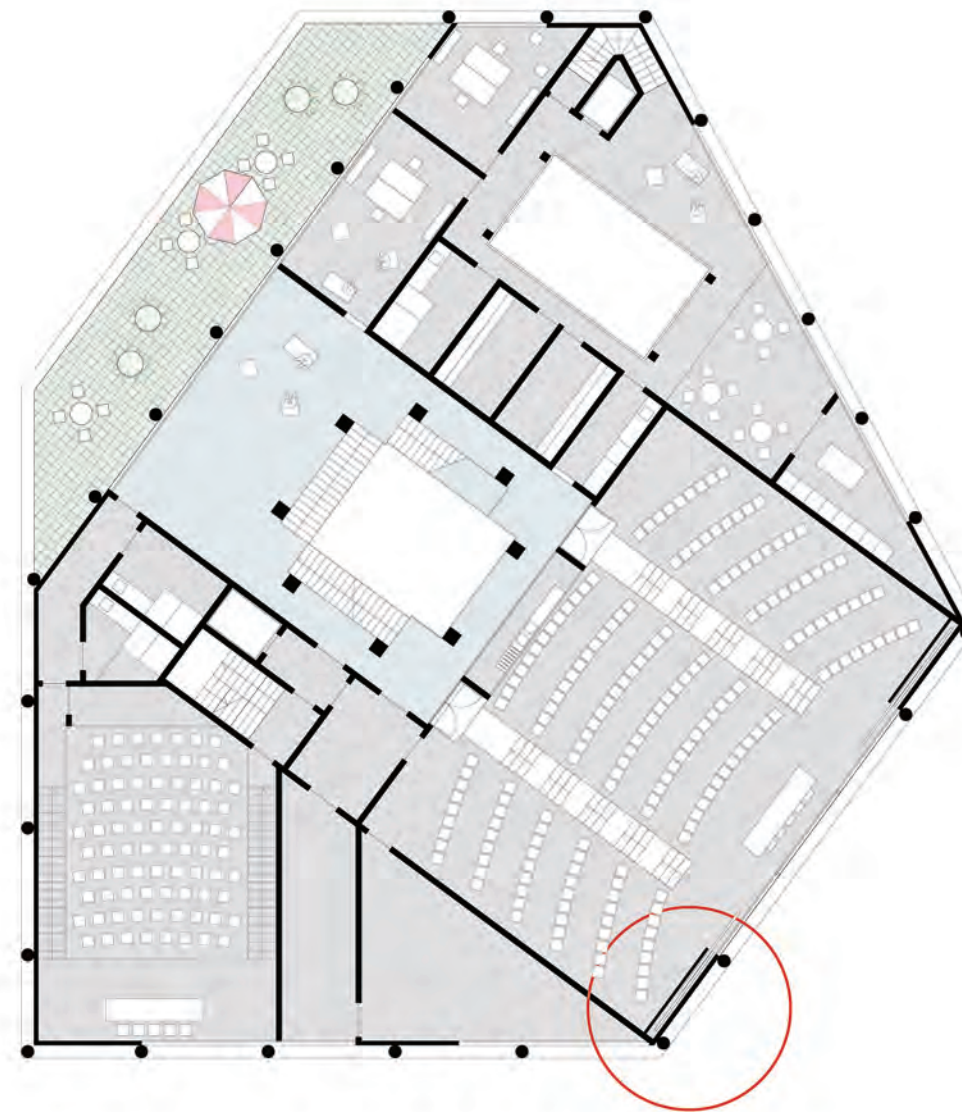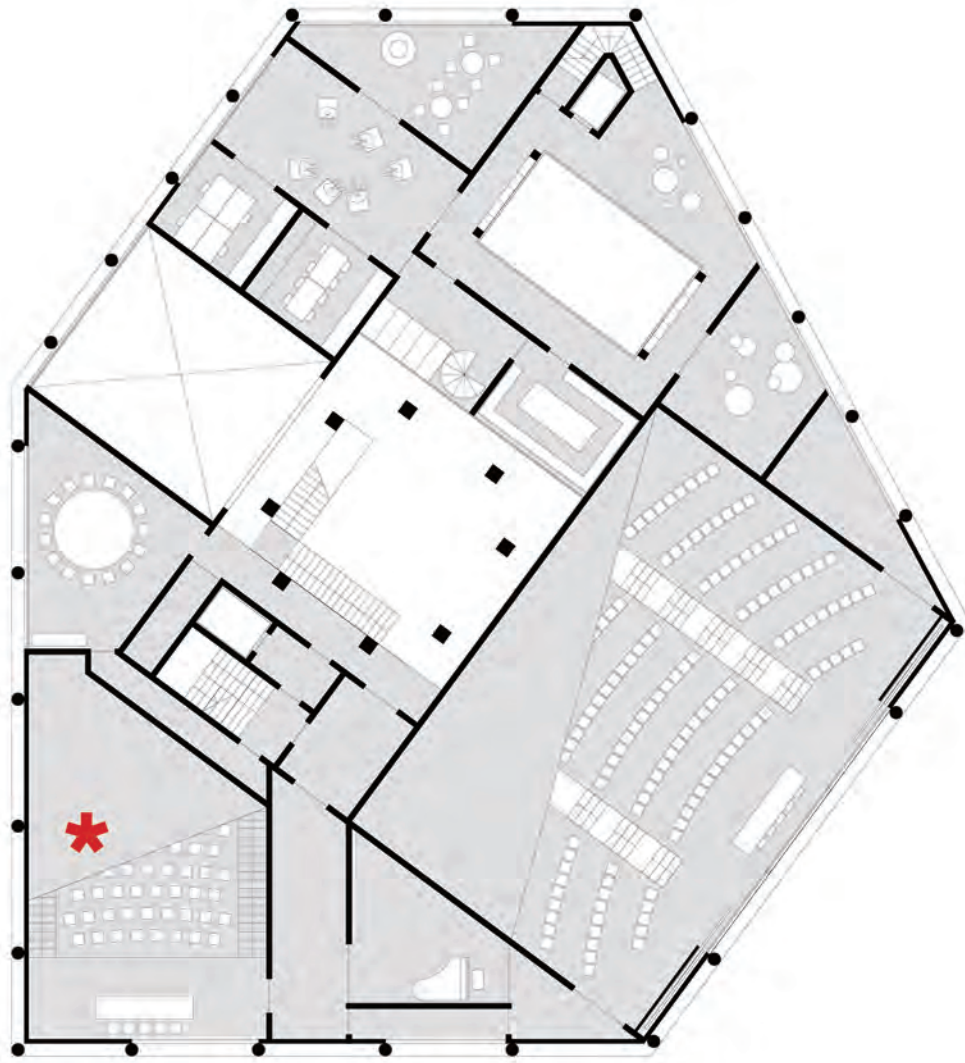



* Hörsaal Mensa

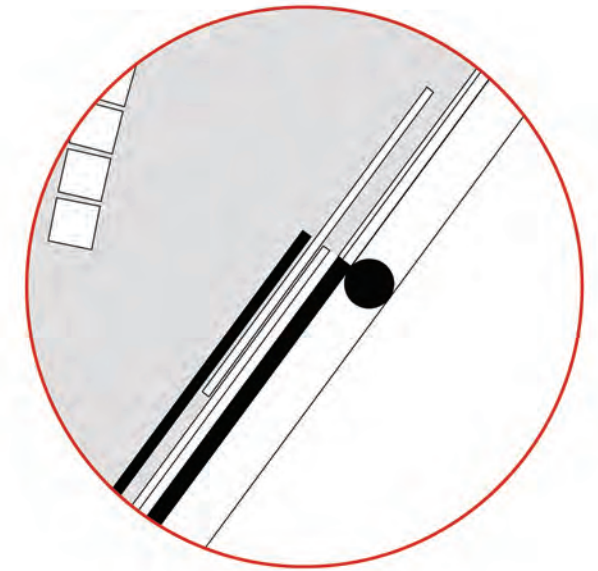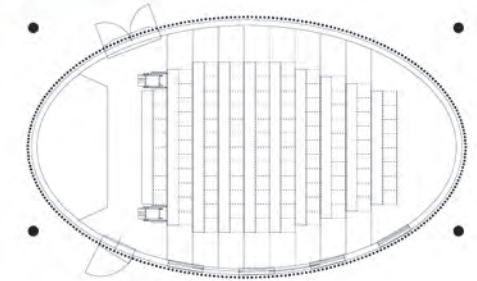

1. OG

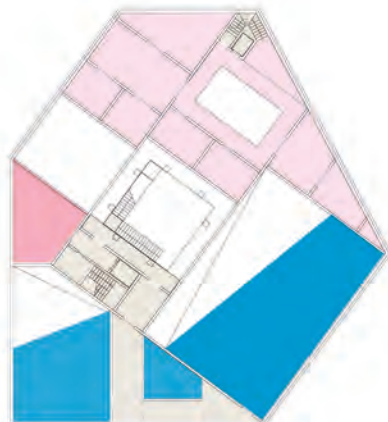


2. OG

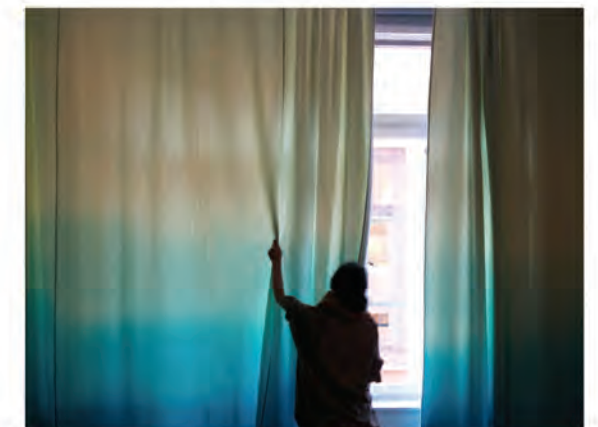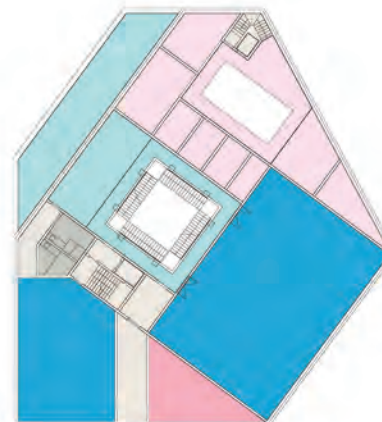



Lern- und Lehrwelt

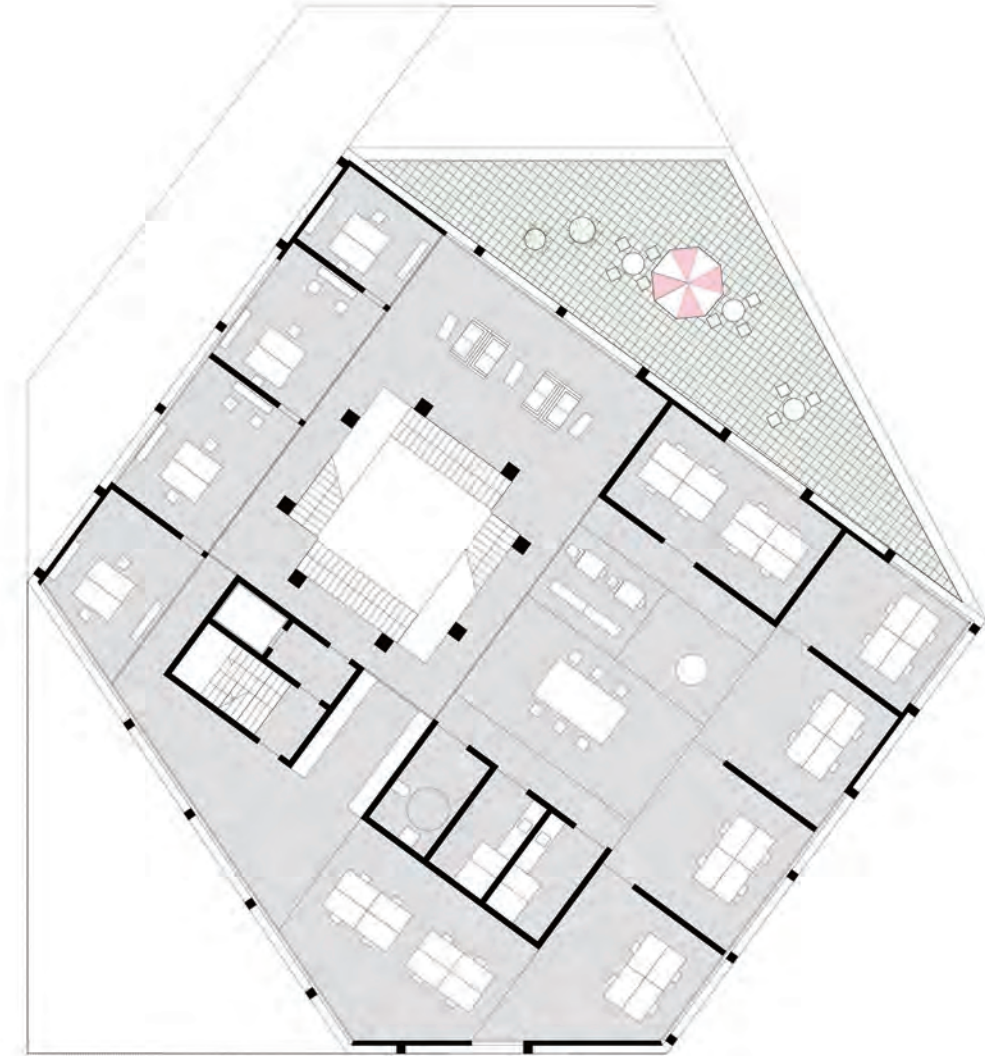

3. OG




4. OG




Bürolandschaft








5. OG

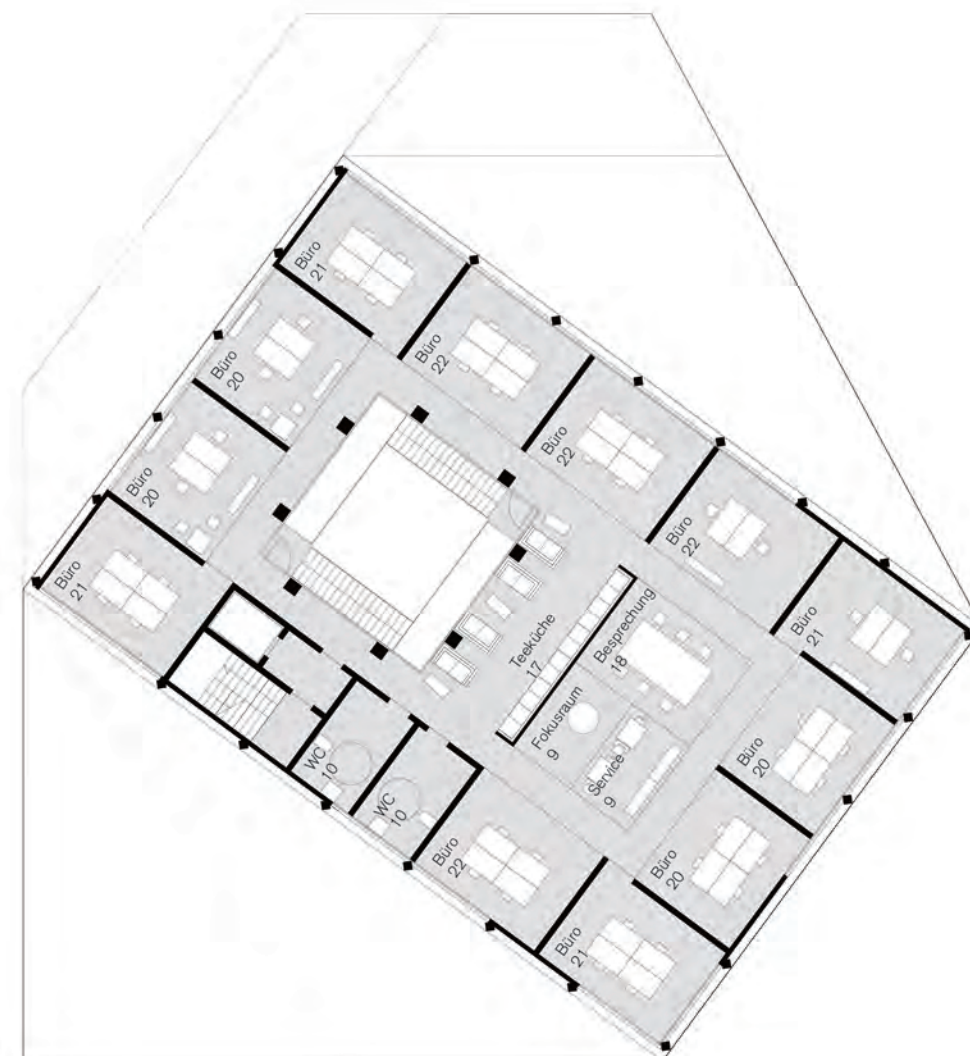

6. OG

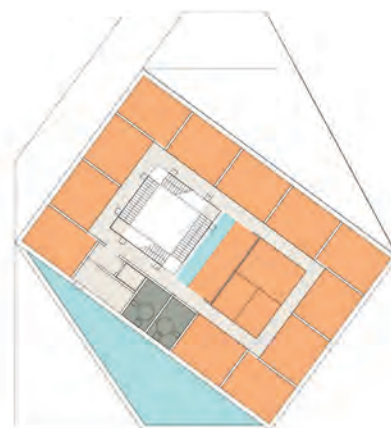

Kita

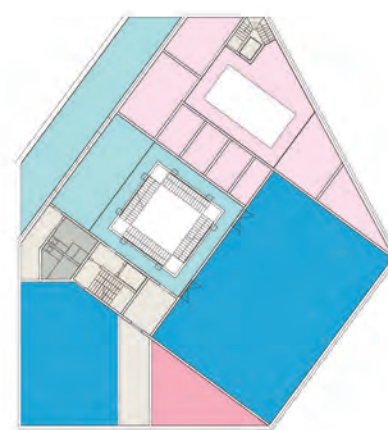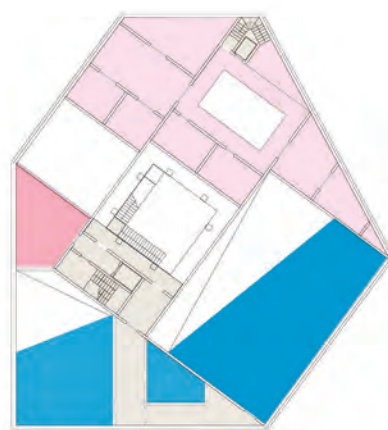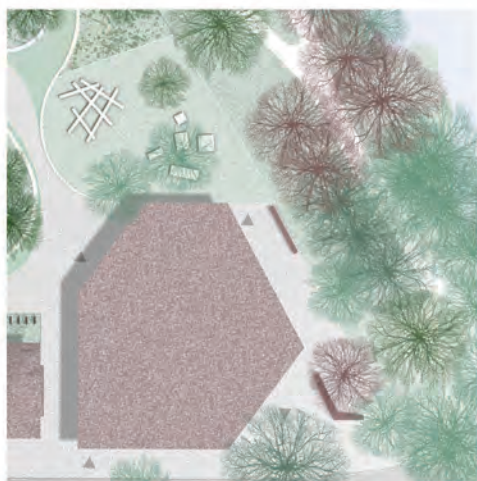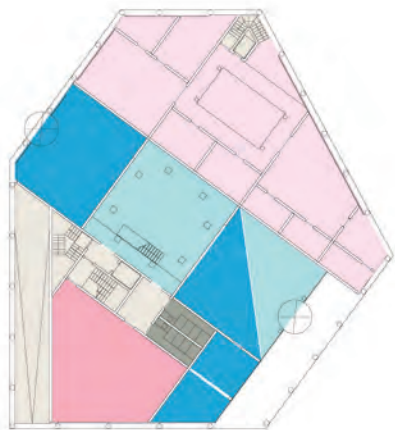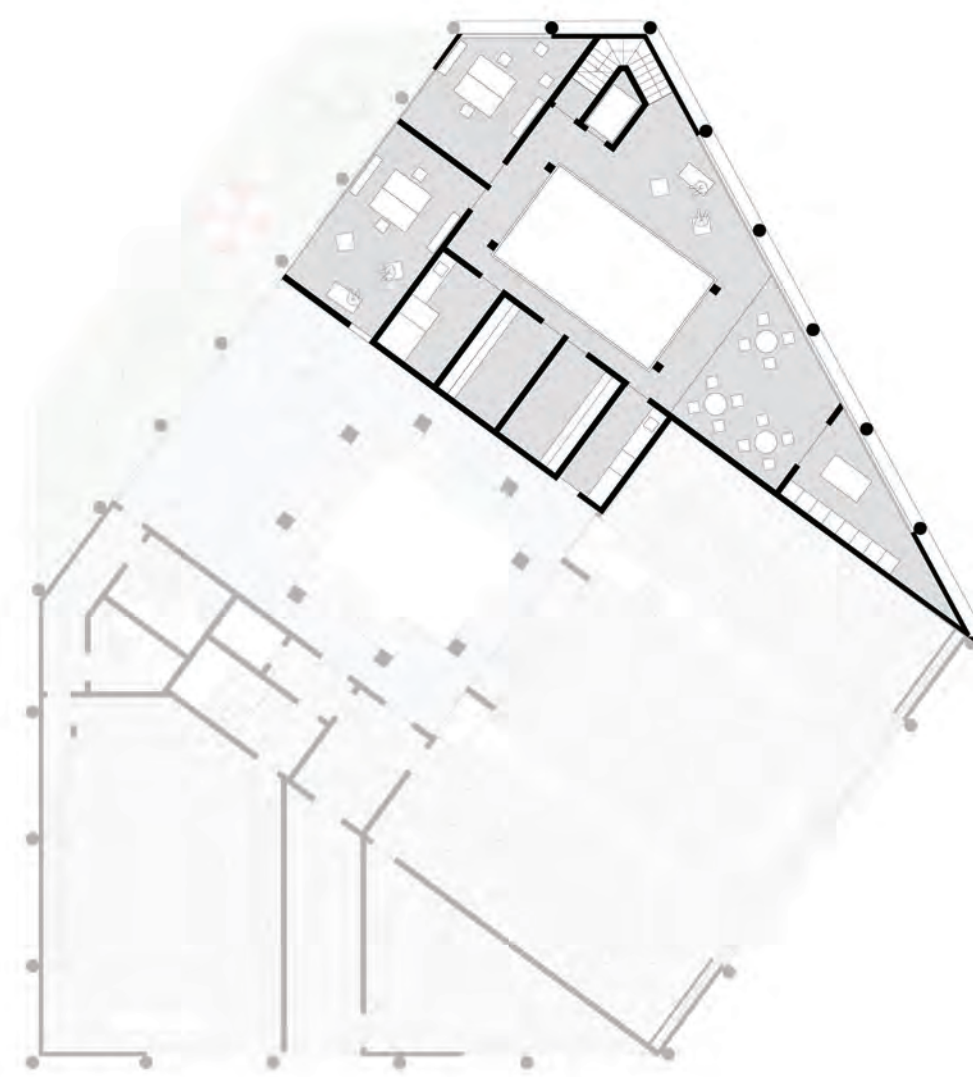

EG

1. OG

2. OG


Brandschutz

GK 5
Sonderbauten
Beurteilung nach Hamburger Bauordnung und Bauprüfdiensten
Entwurf zur Holzbaurichtlinie MHolzBauRL 10/2020
SchulbauRL und Bauprüfd. Schulen gelten nicht für Erwachsenenbauten


Flächendeckende BMA
Tragwerk Massivholzbauweise nach neuer HolzbauRL möglich
Mehrgeschossiger Hallenbereich in Anlehnung an Schulen
Entrauchung, Spüllüftung in TRH
1. RW Bypasslösung
2. RW Treppenraum



EG

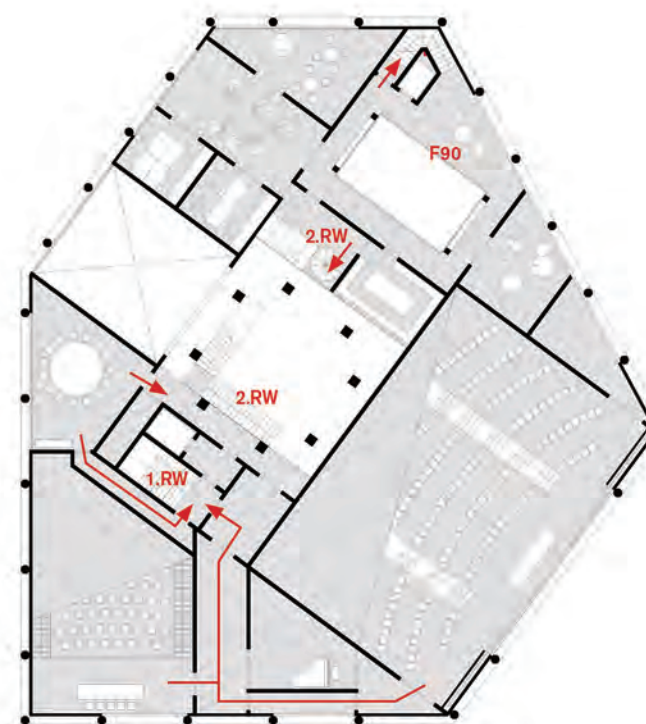

1. OG

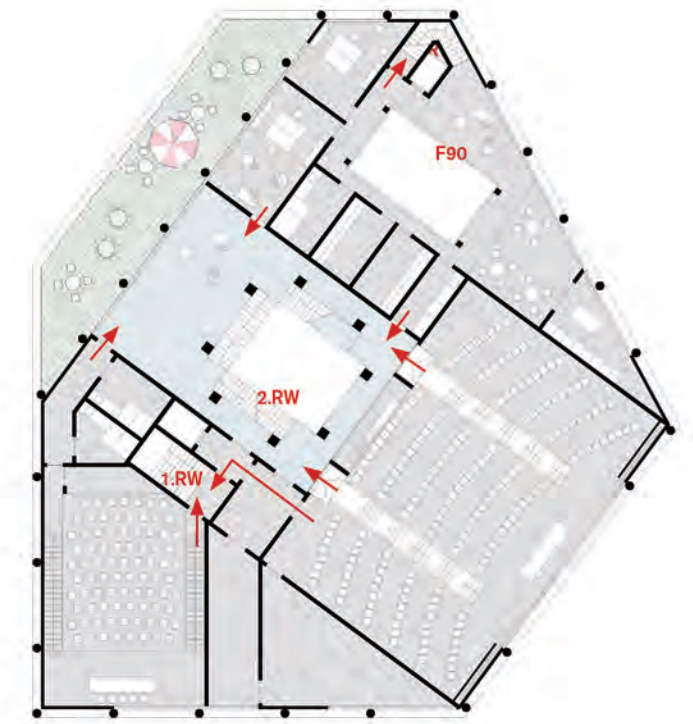

2. OG



3. OG




4. OG



5. + 6. OG

Repräsentation

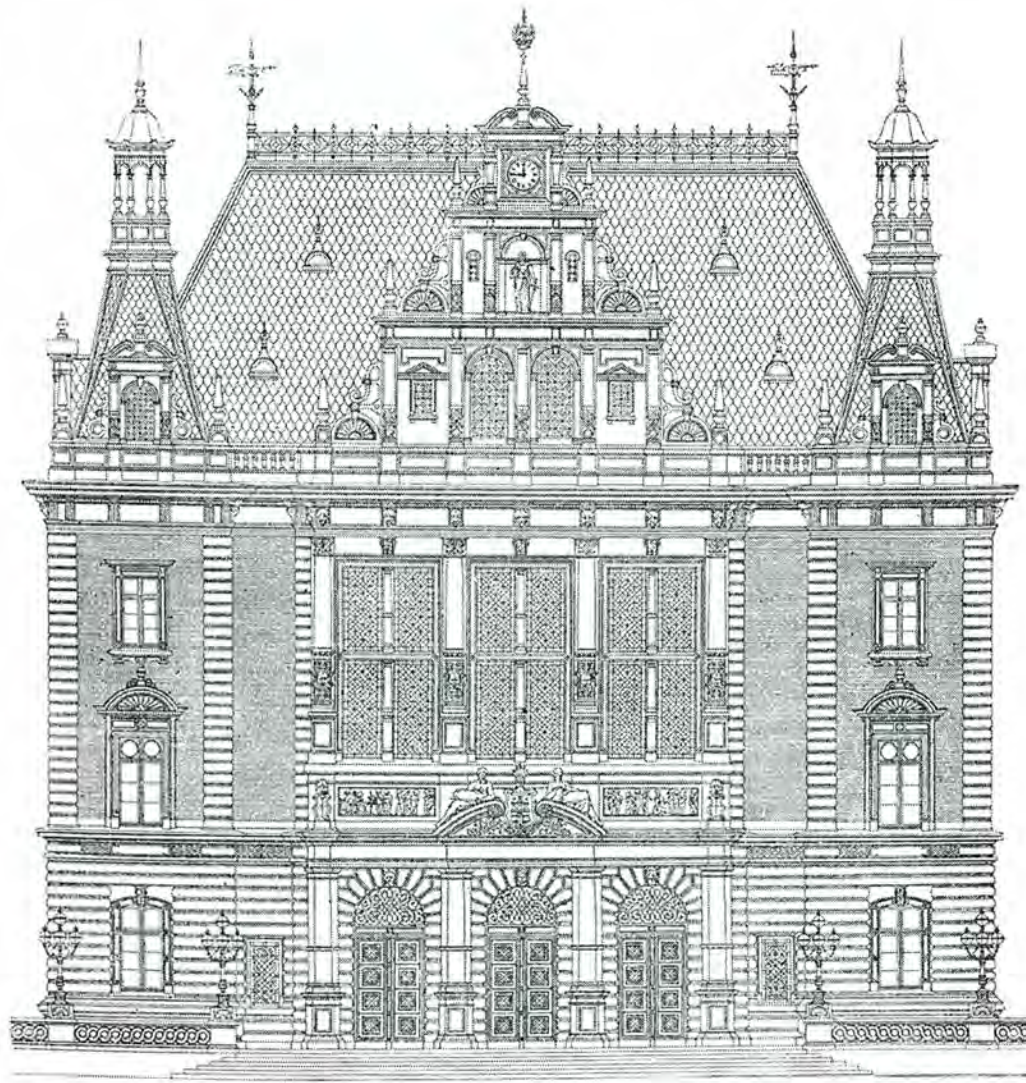

Straßburger Münster, Mittelrisalit an der Vorderfront, 1890



Bucerius Law School, Albert Erb, 1906



Bucerius Law School, 2024

