



ERWEITERUNG DER BUCERIUS LAW SCHOOL

HAMBURG NEUSTADT


ENDPRÄSENTATION MITTWOCH 21.04.21

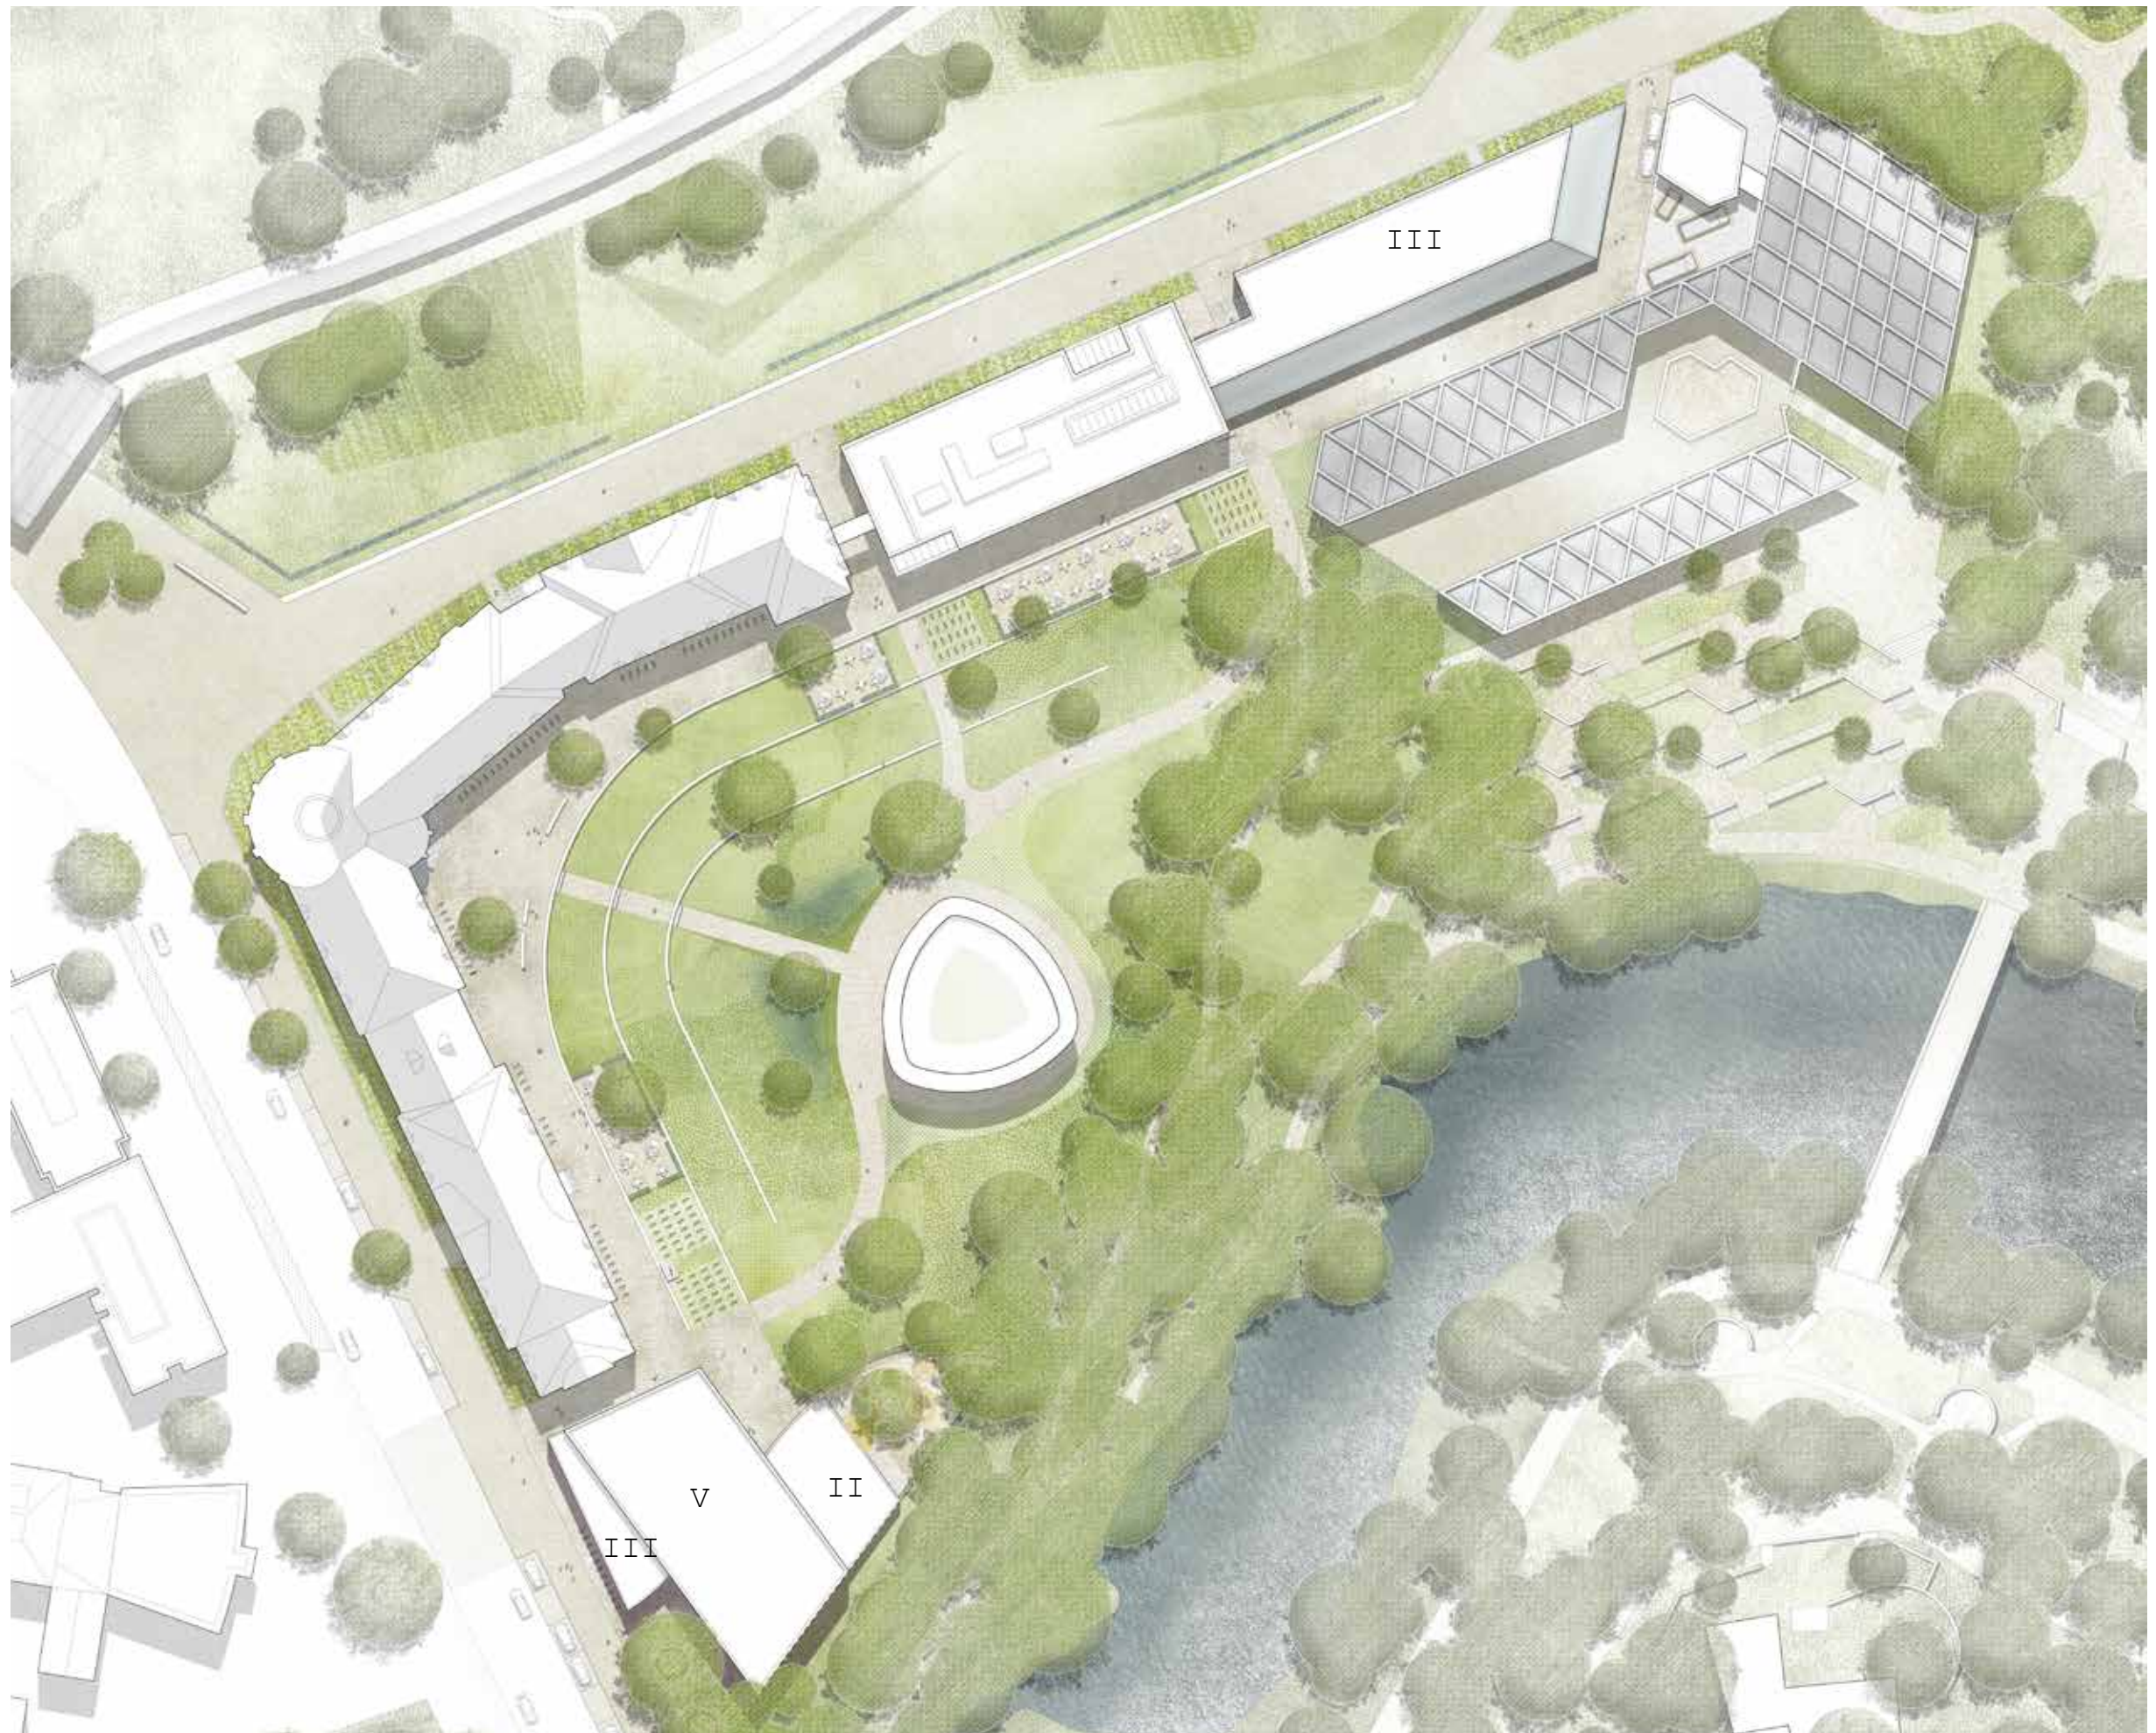


FUNKTIONSVERTEILUNG

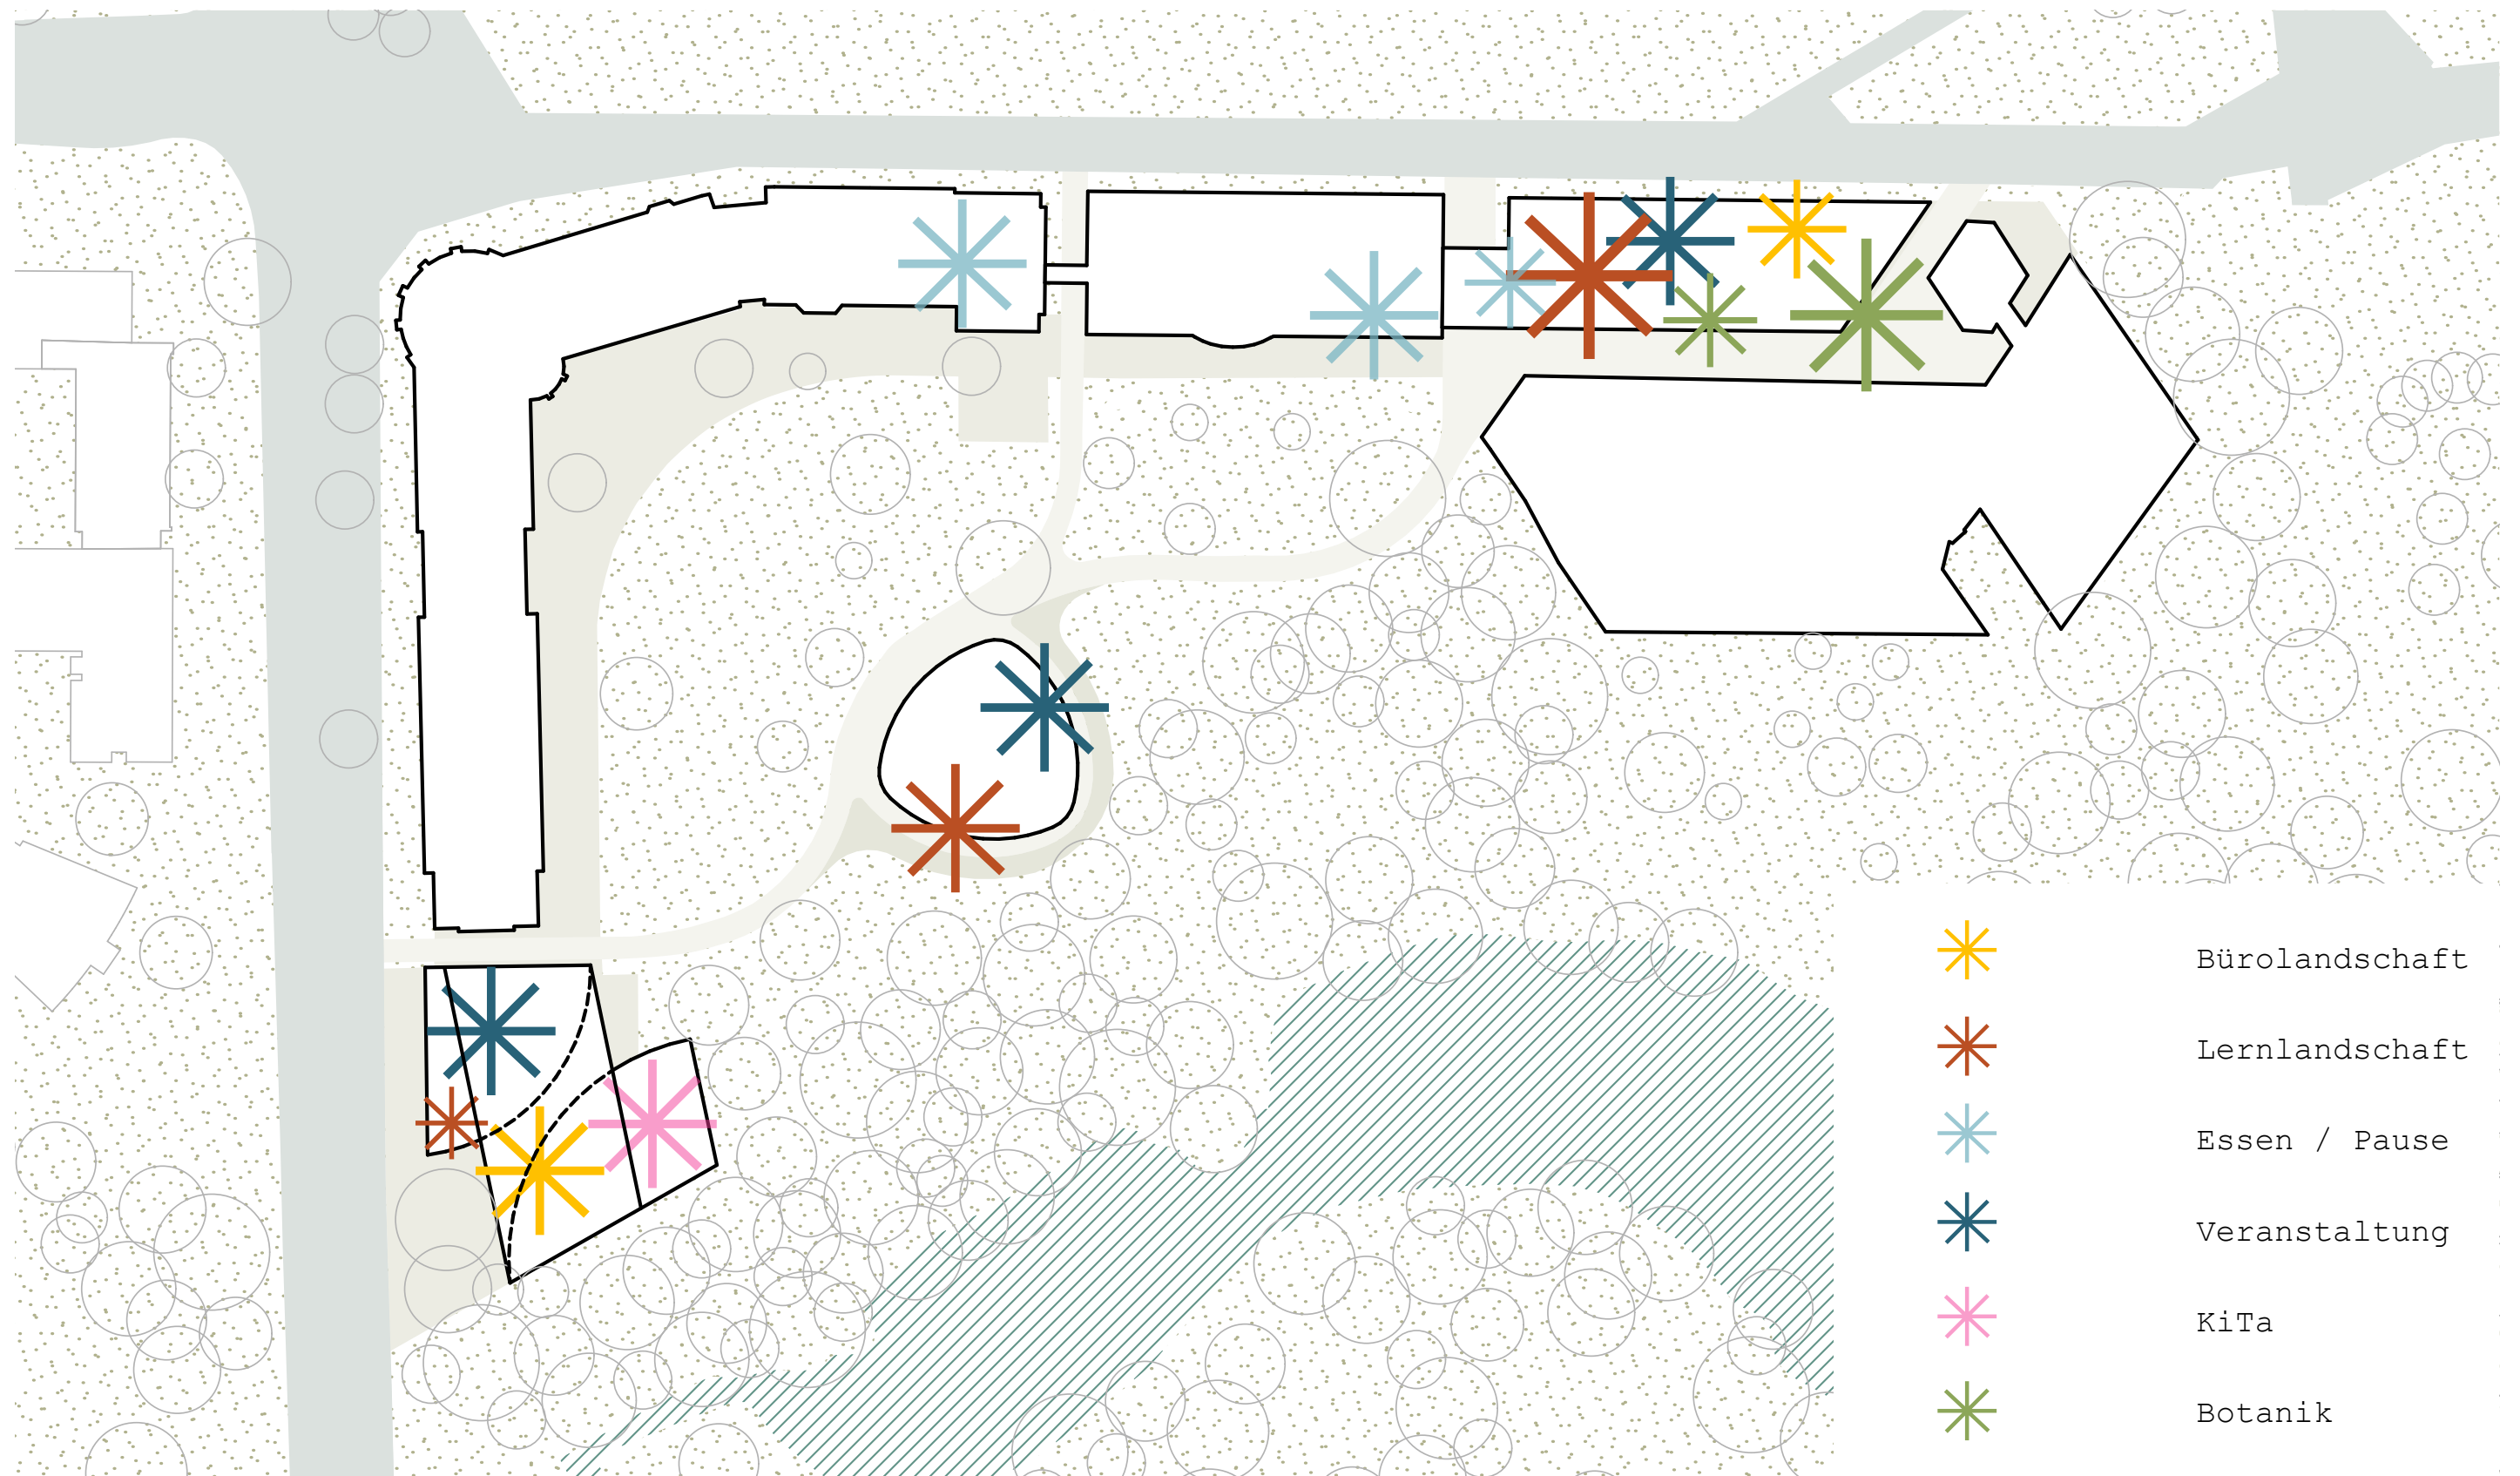


ZUGÄNGE / EINGÄNGE

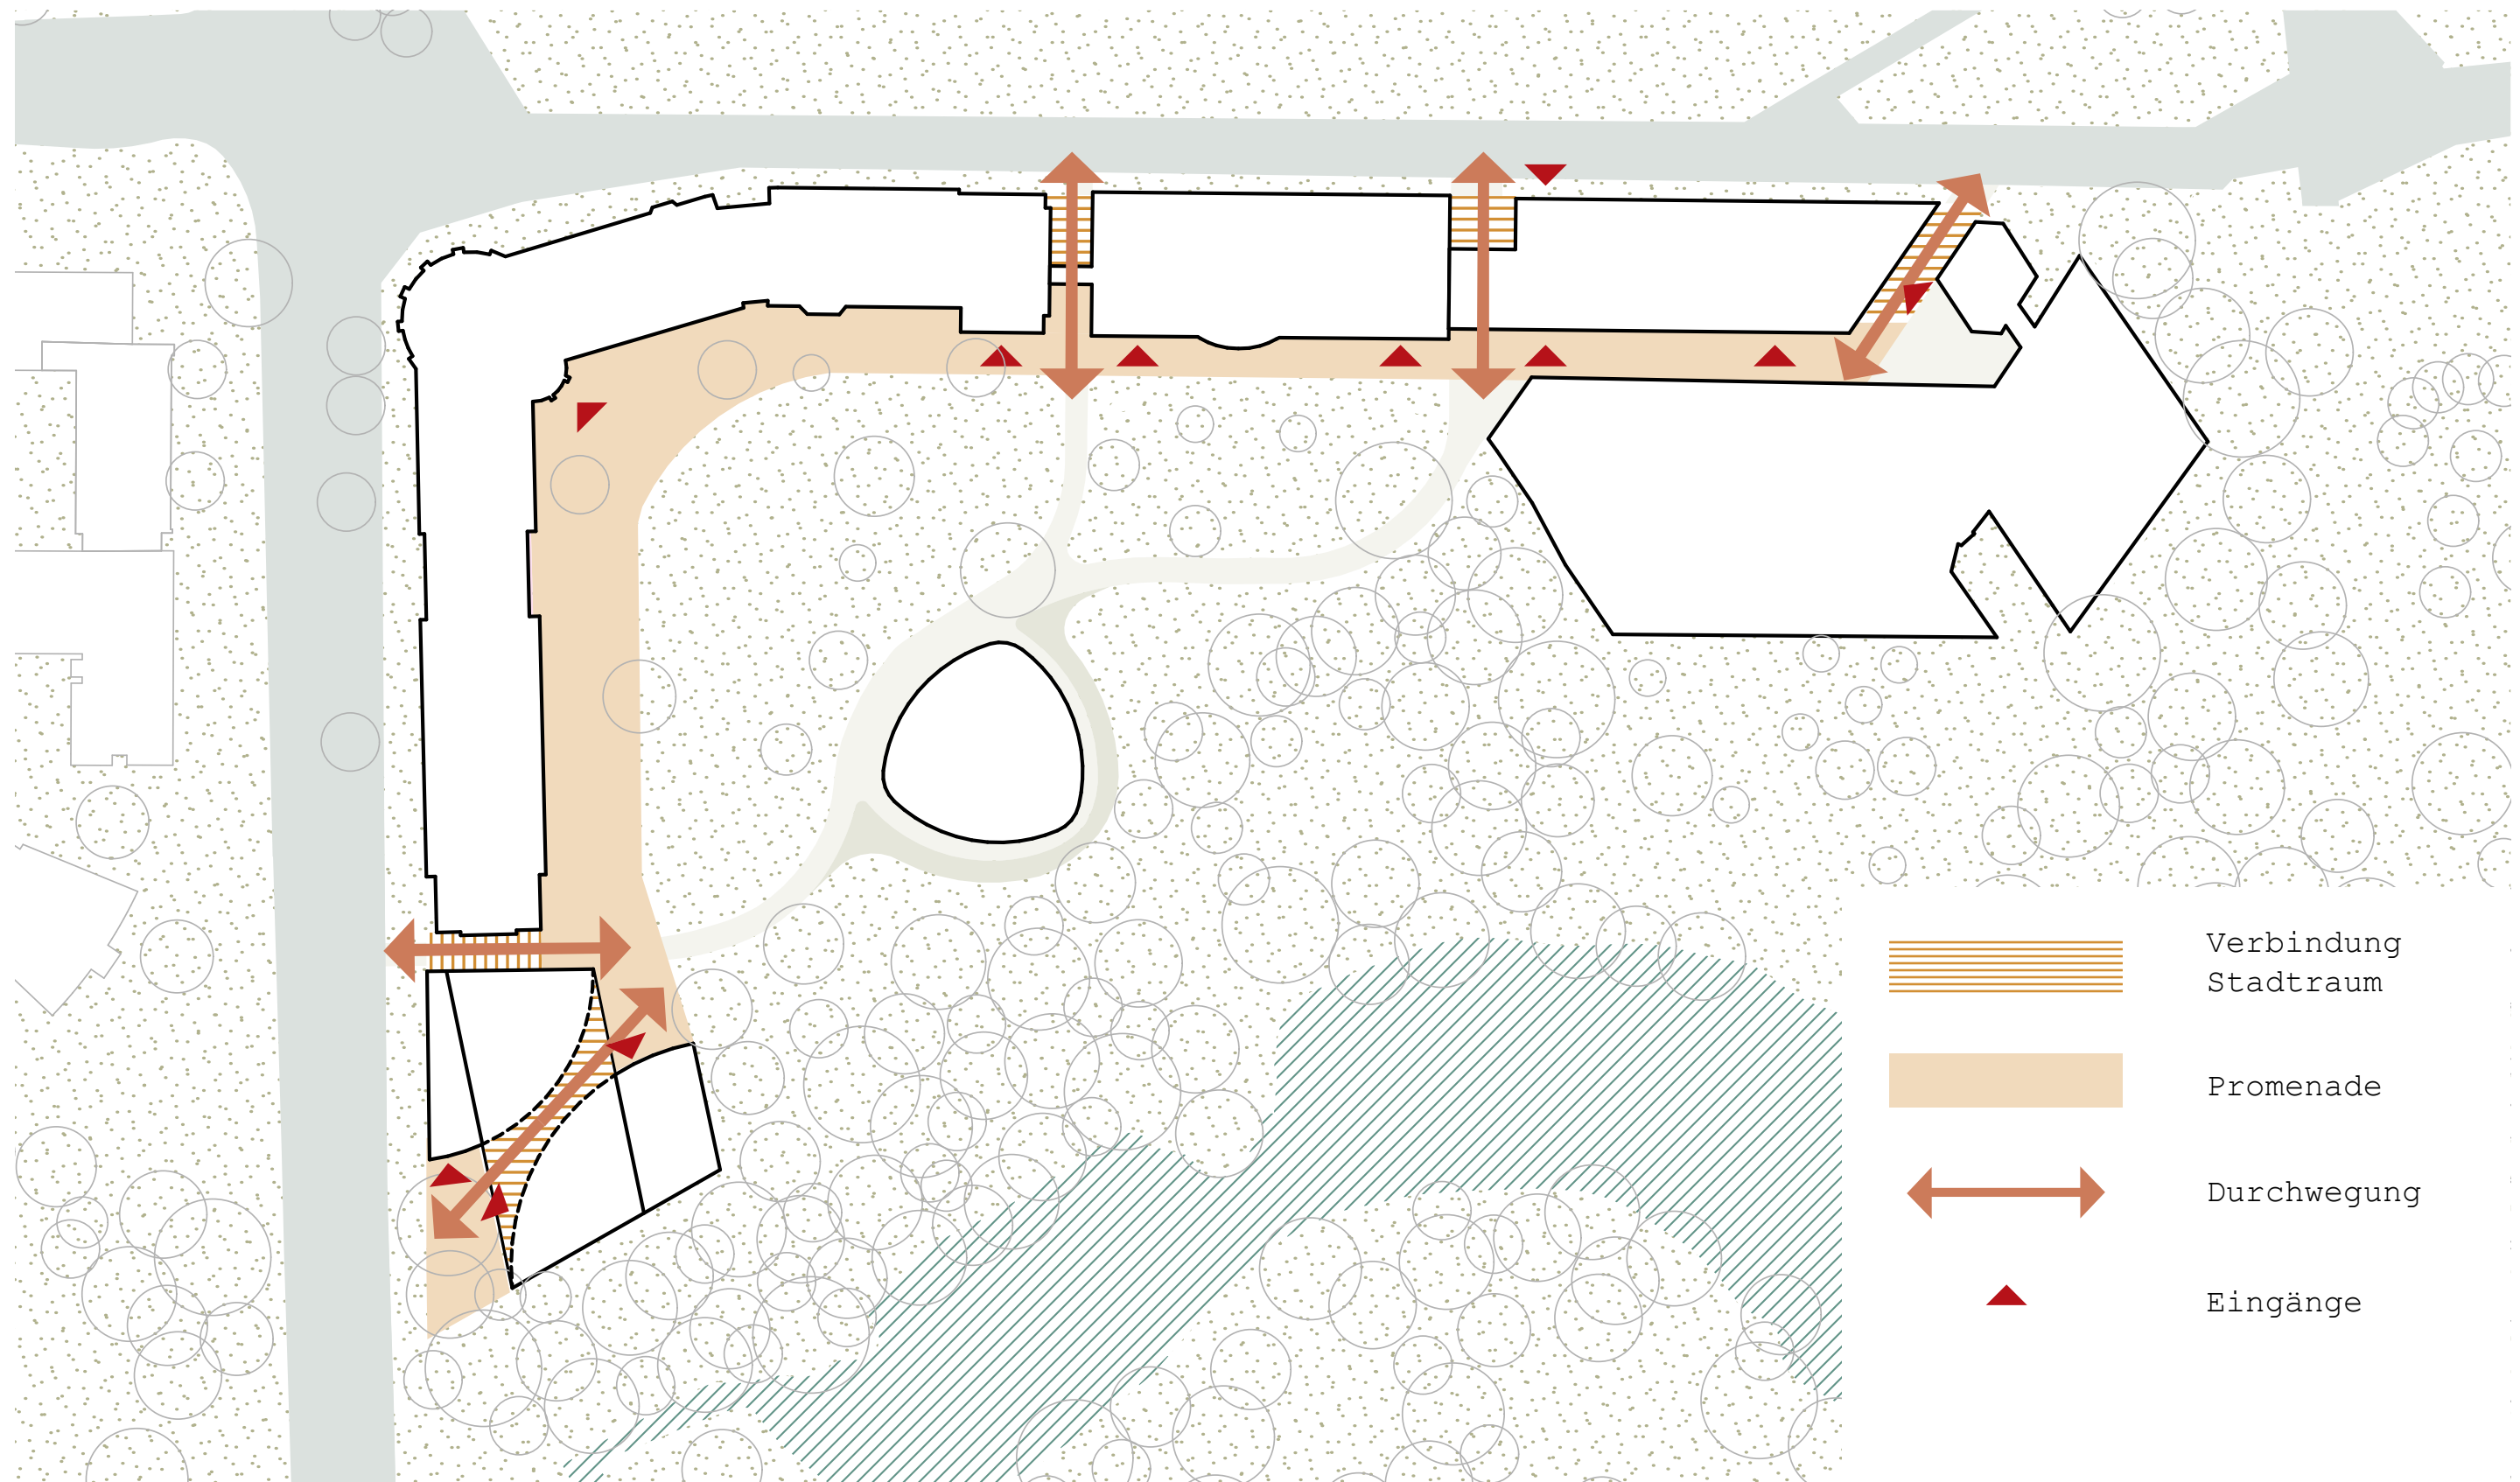

LOGISTIKKONZEPT

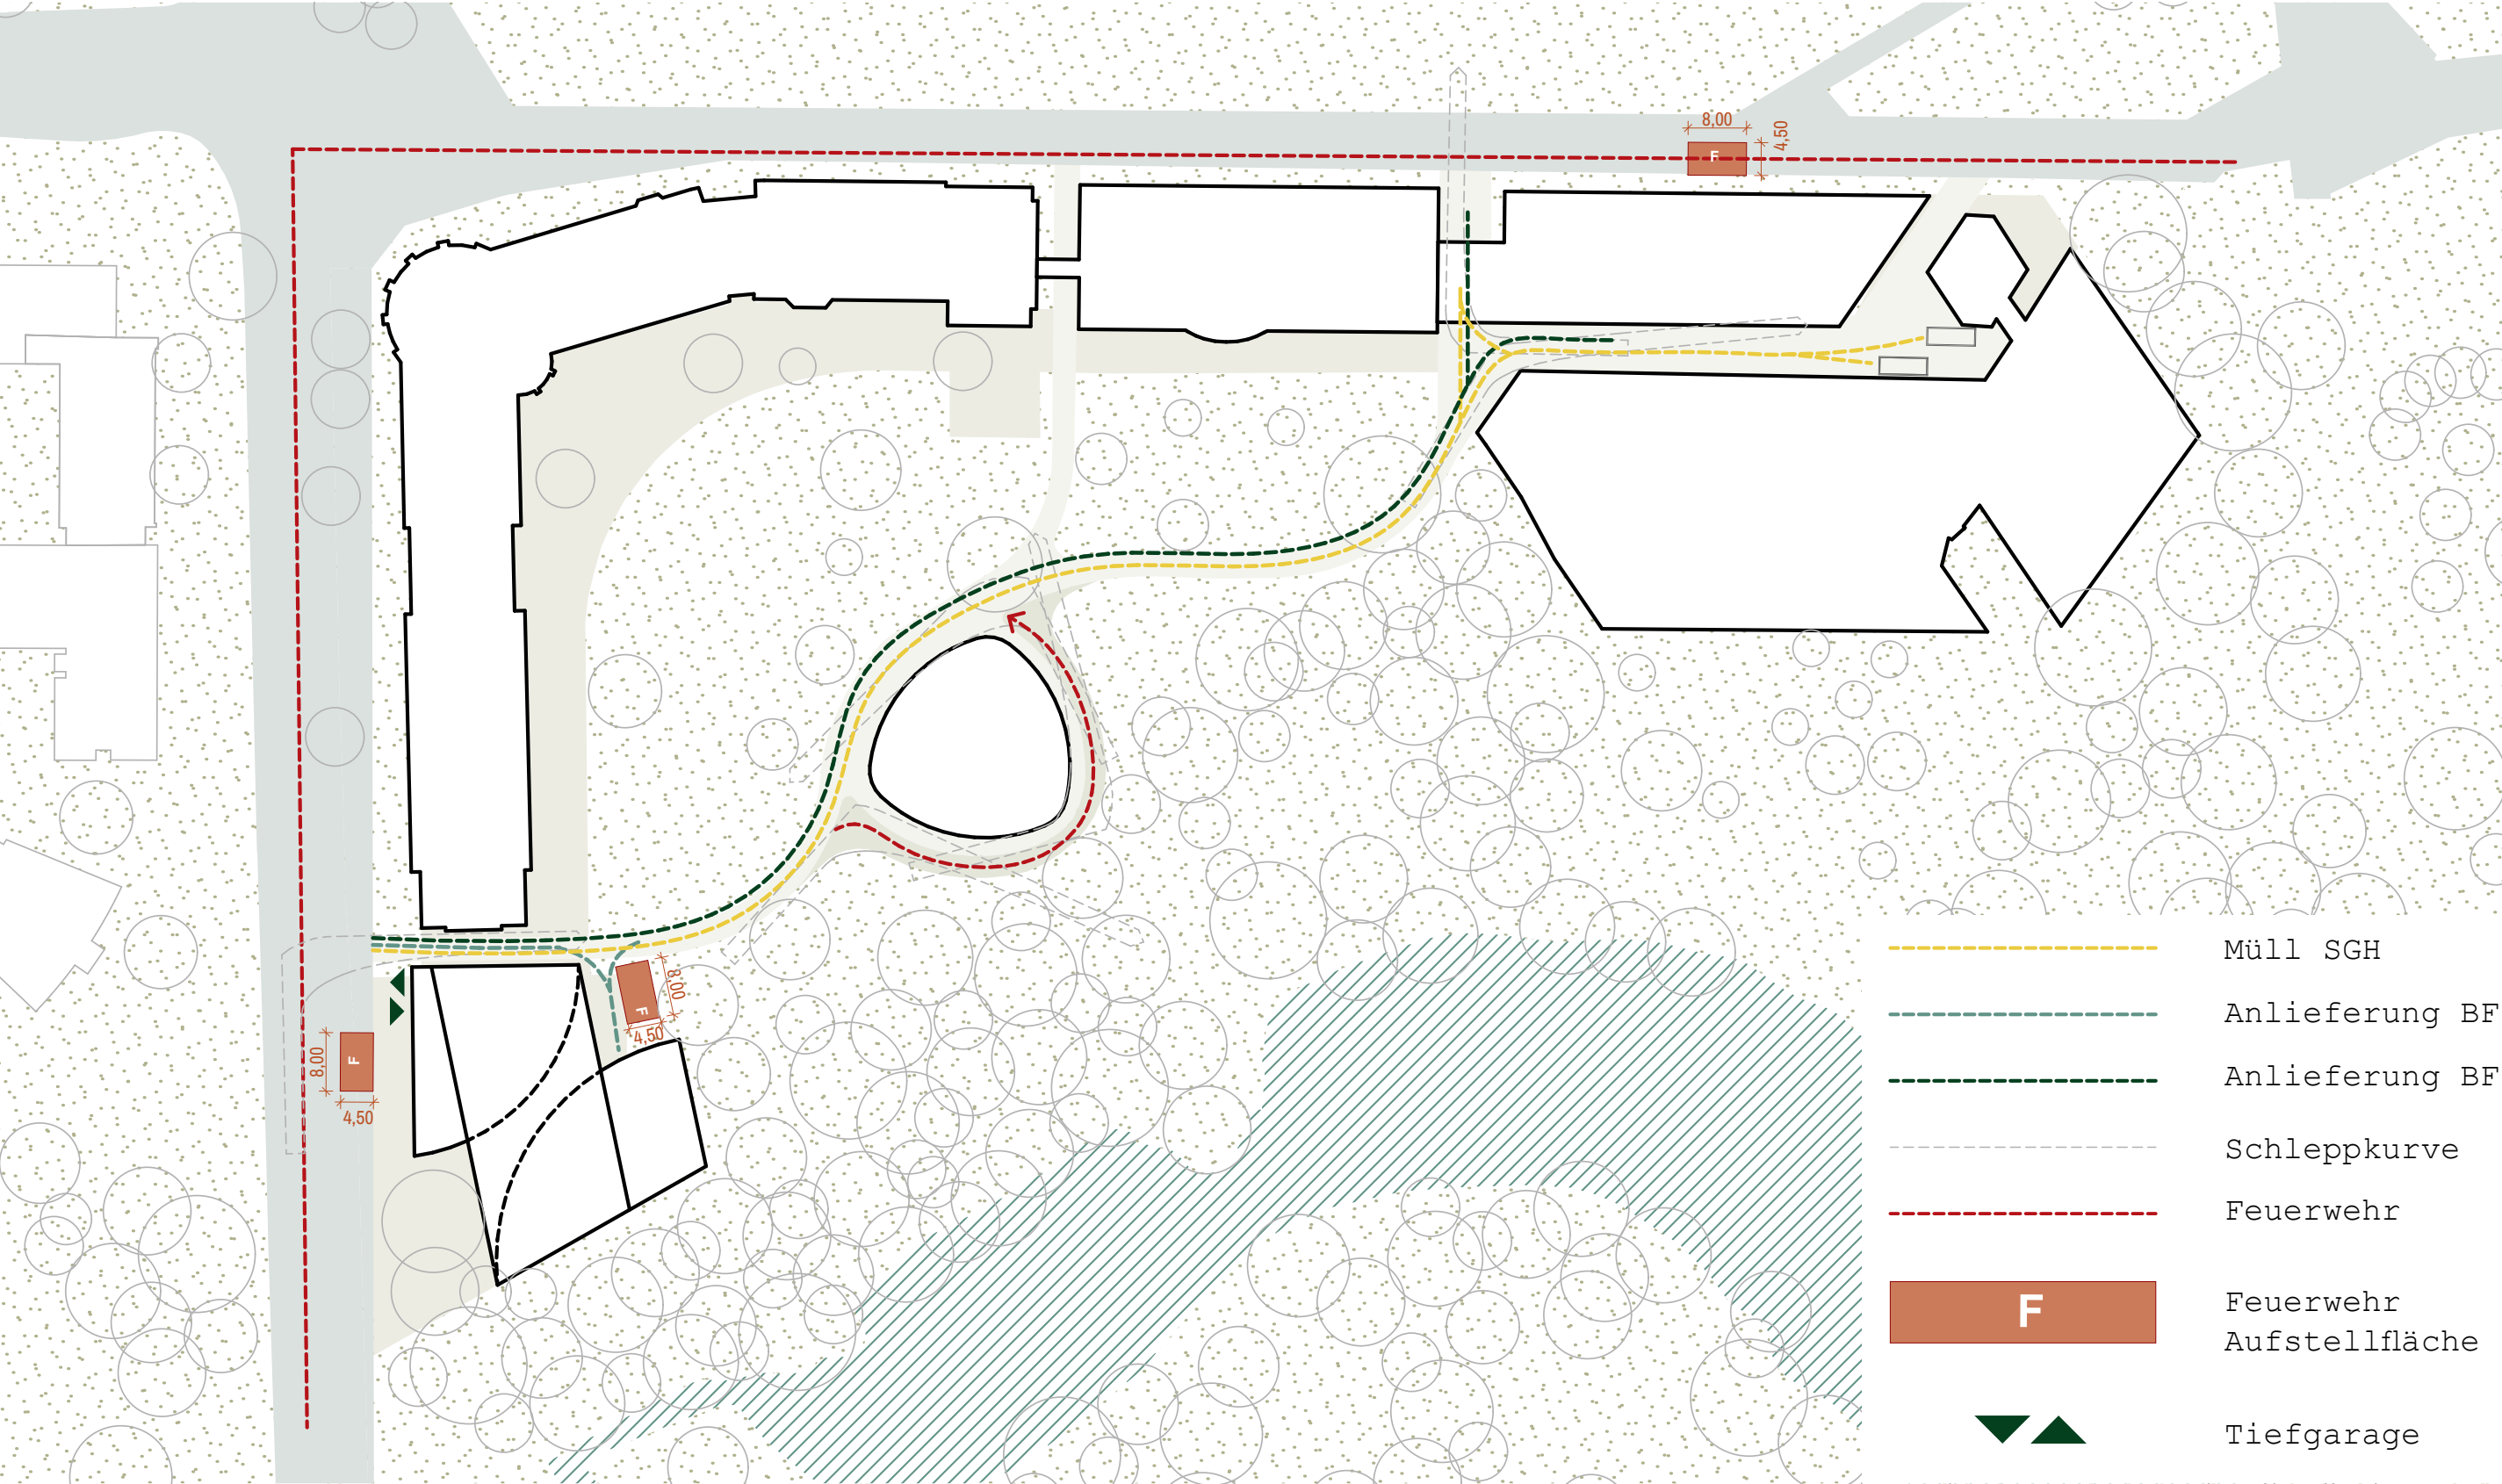

ABSTANDSFLÄCHEN / STELLPLÄTZE

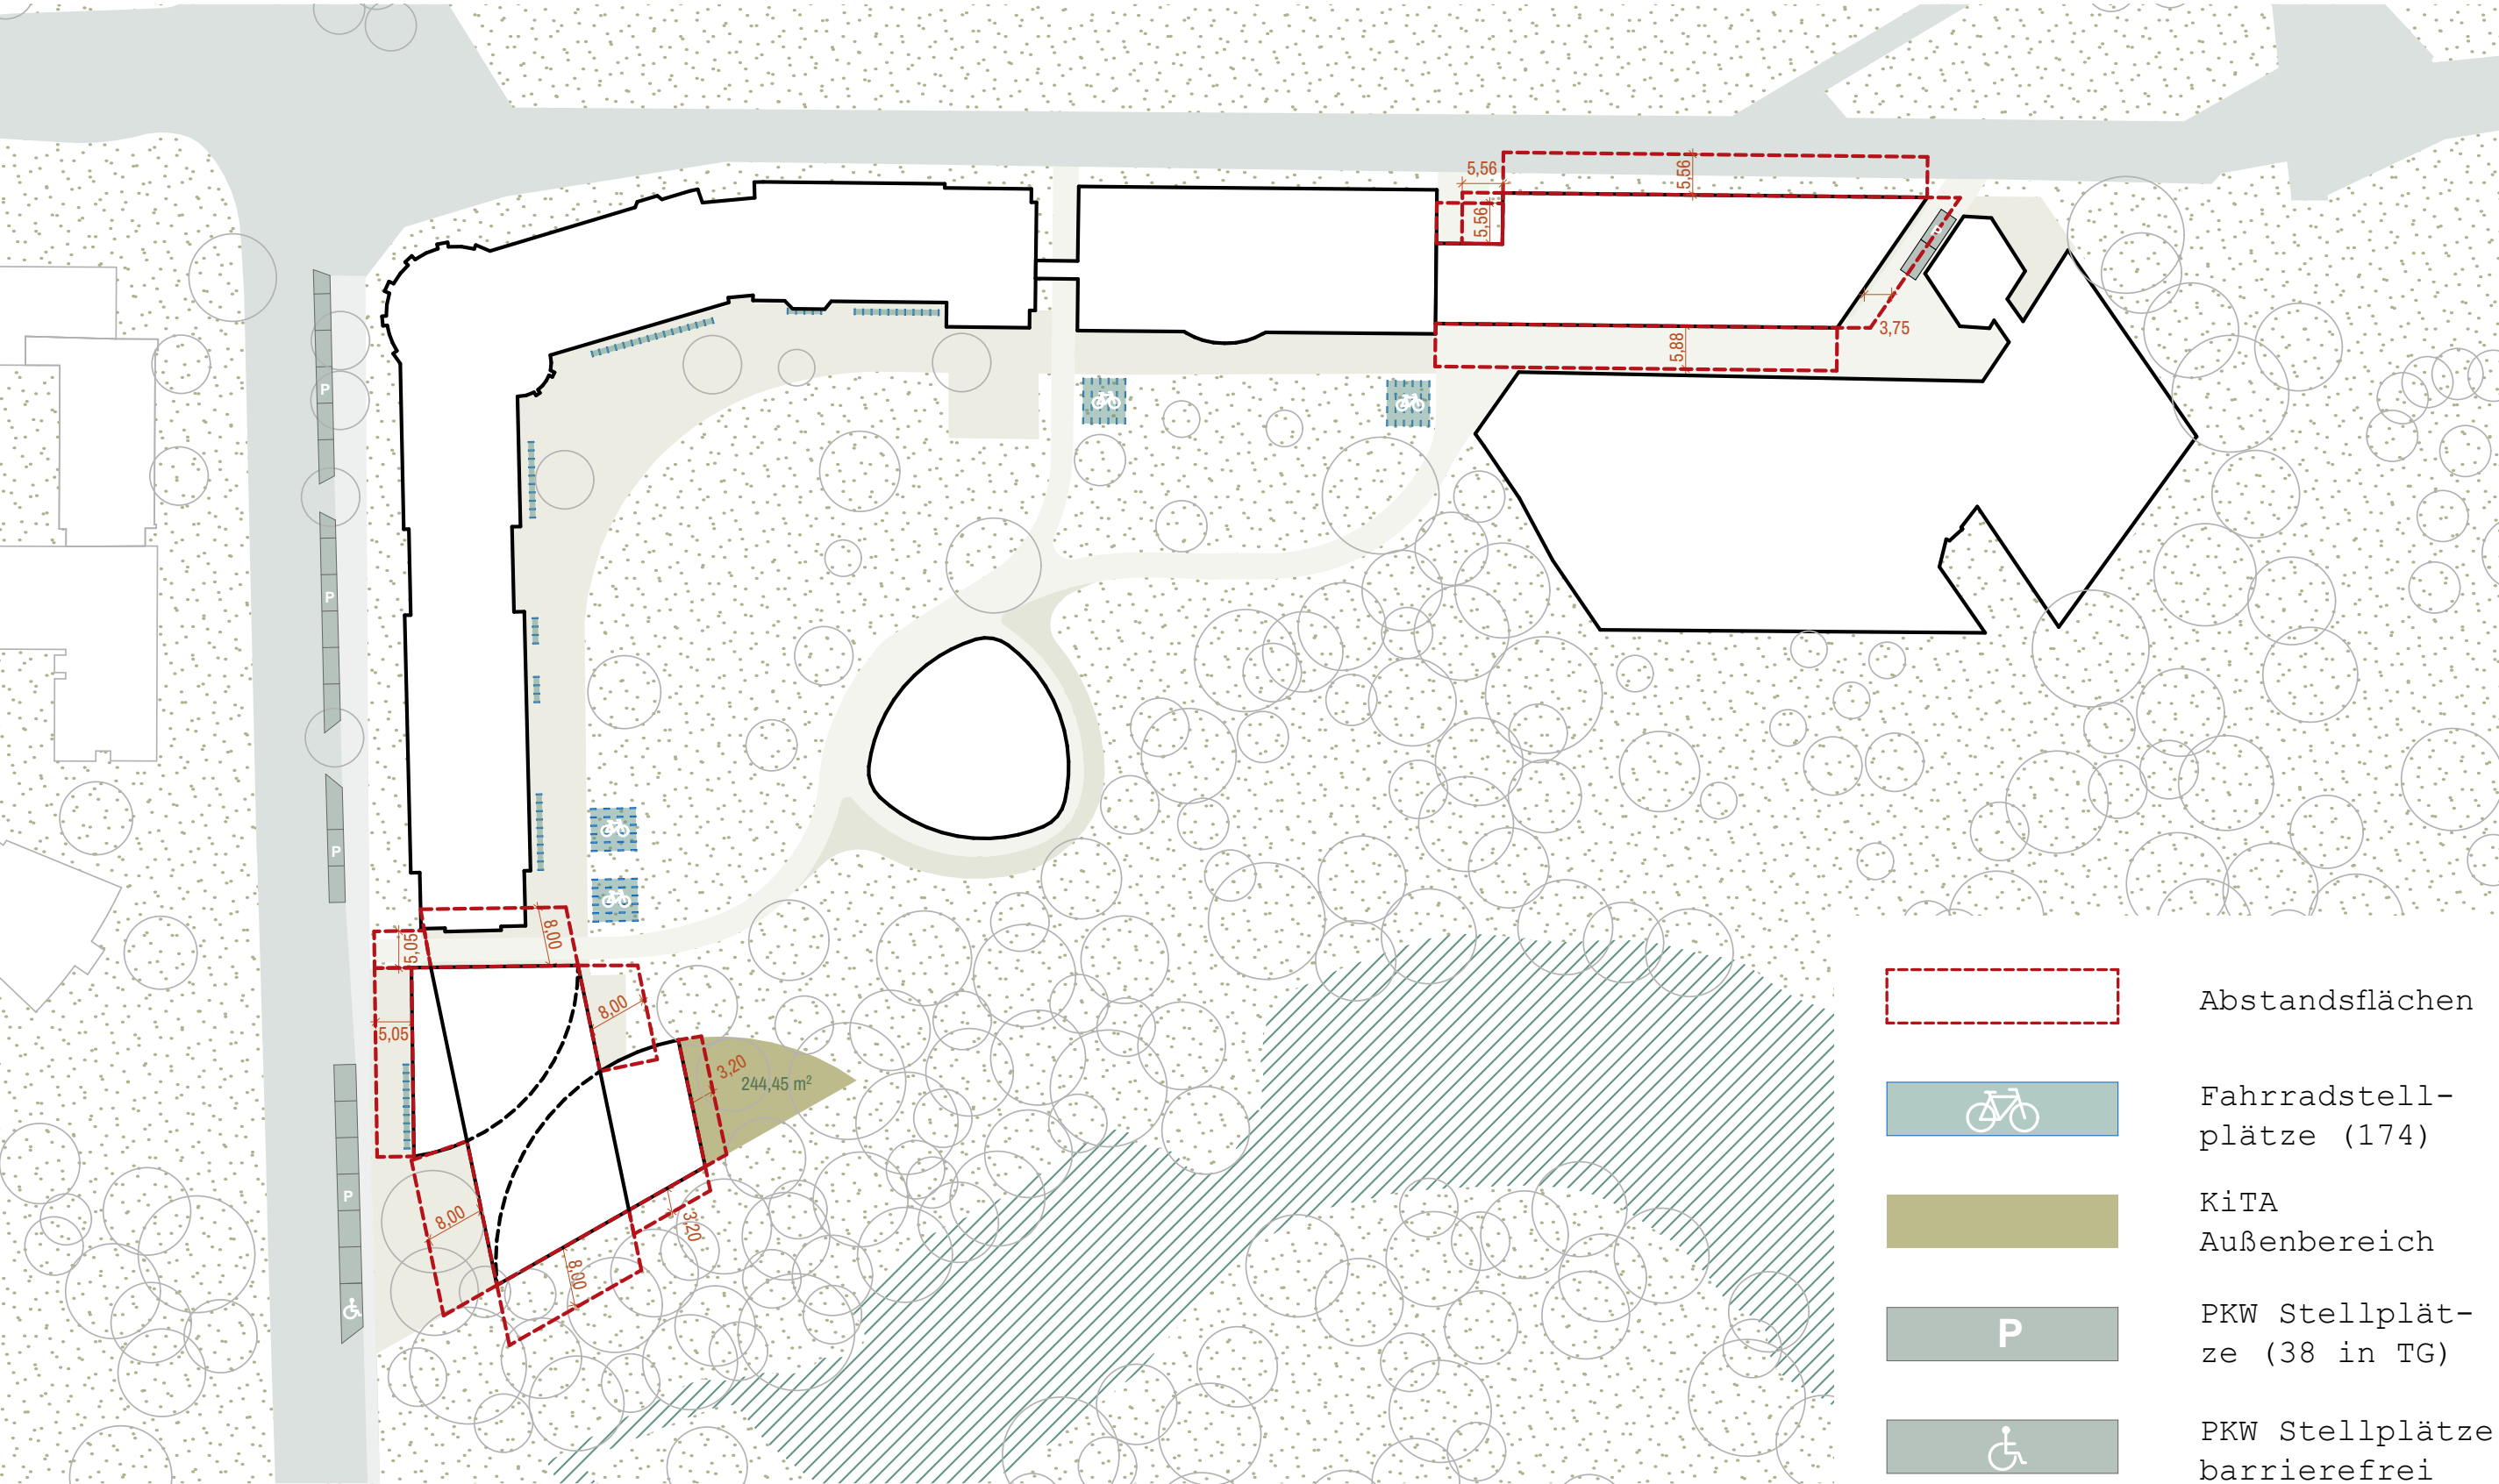


BAUFELD 1




COLLAGE






BAUFFLD 1 | EG

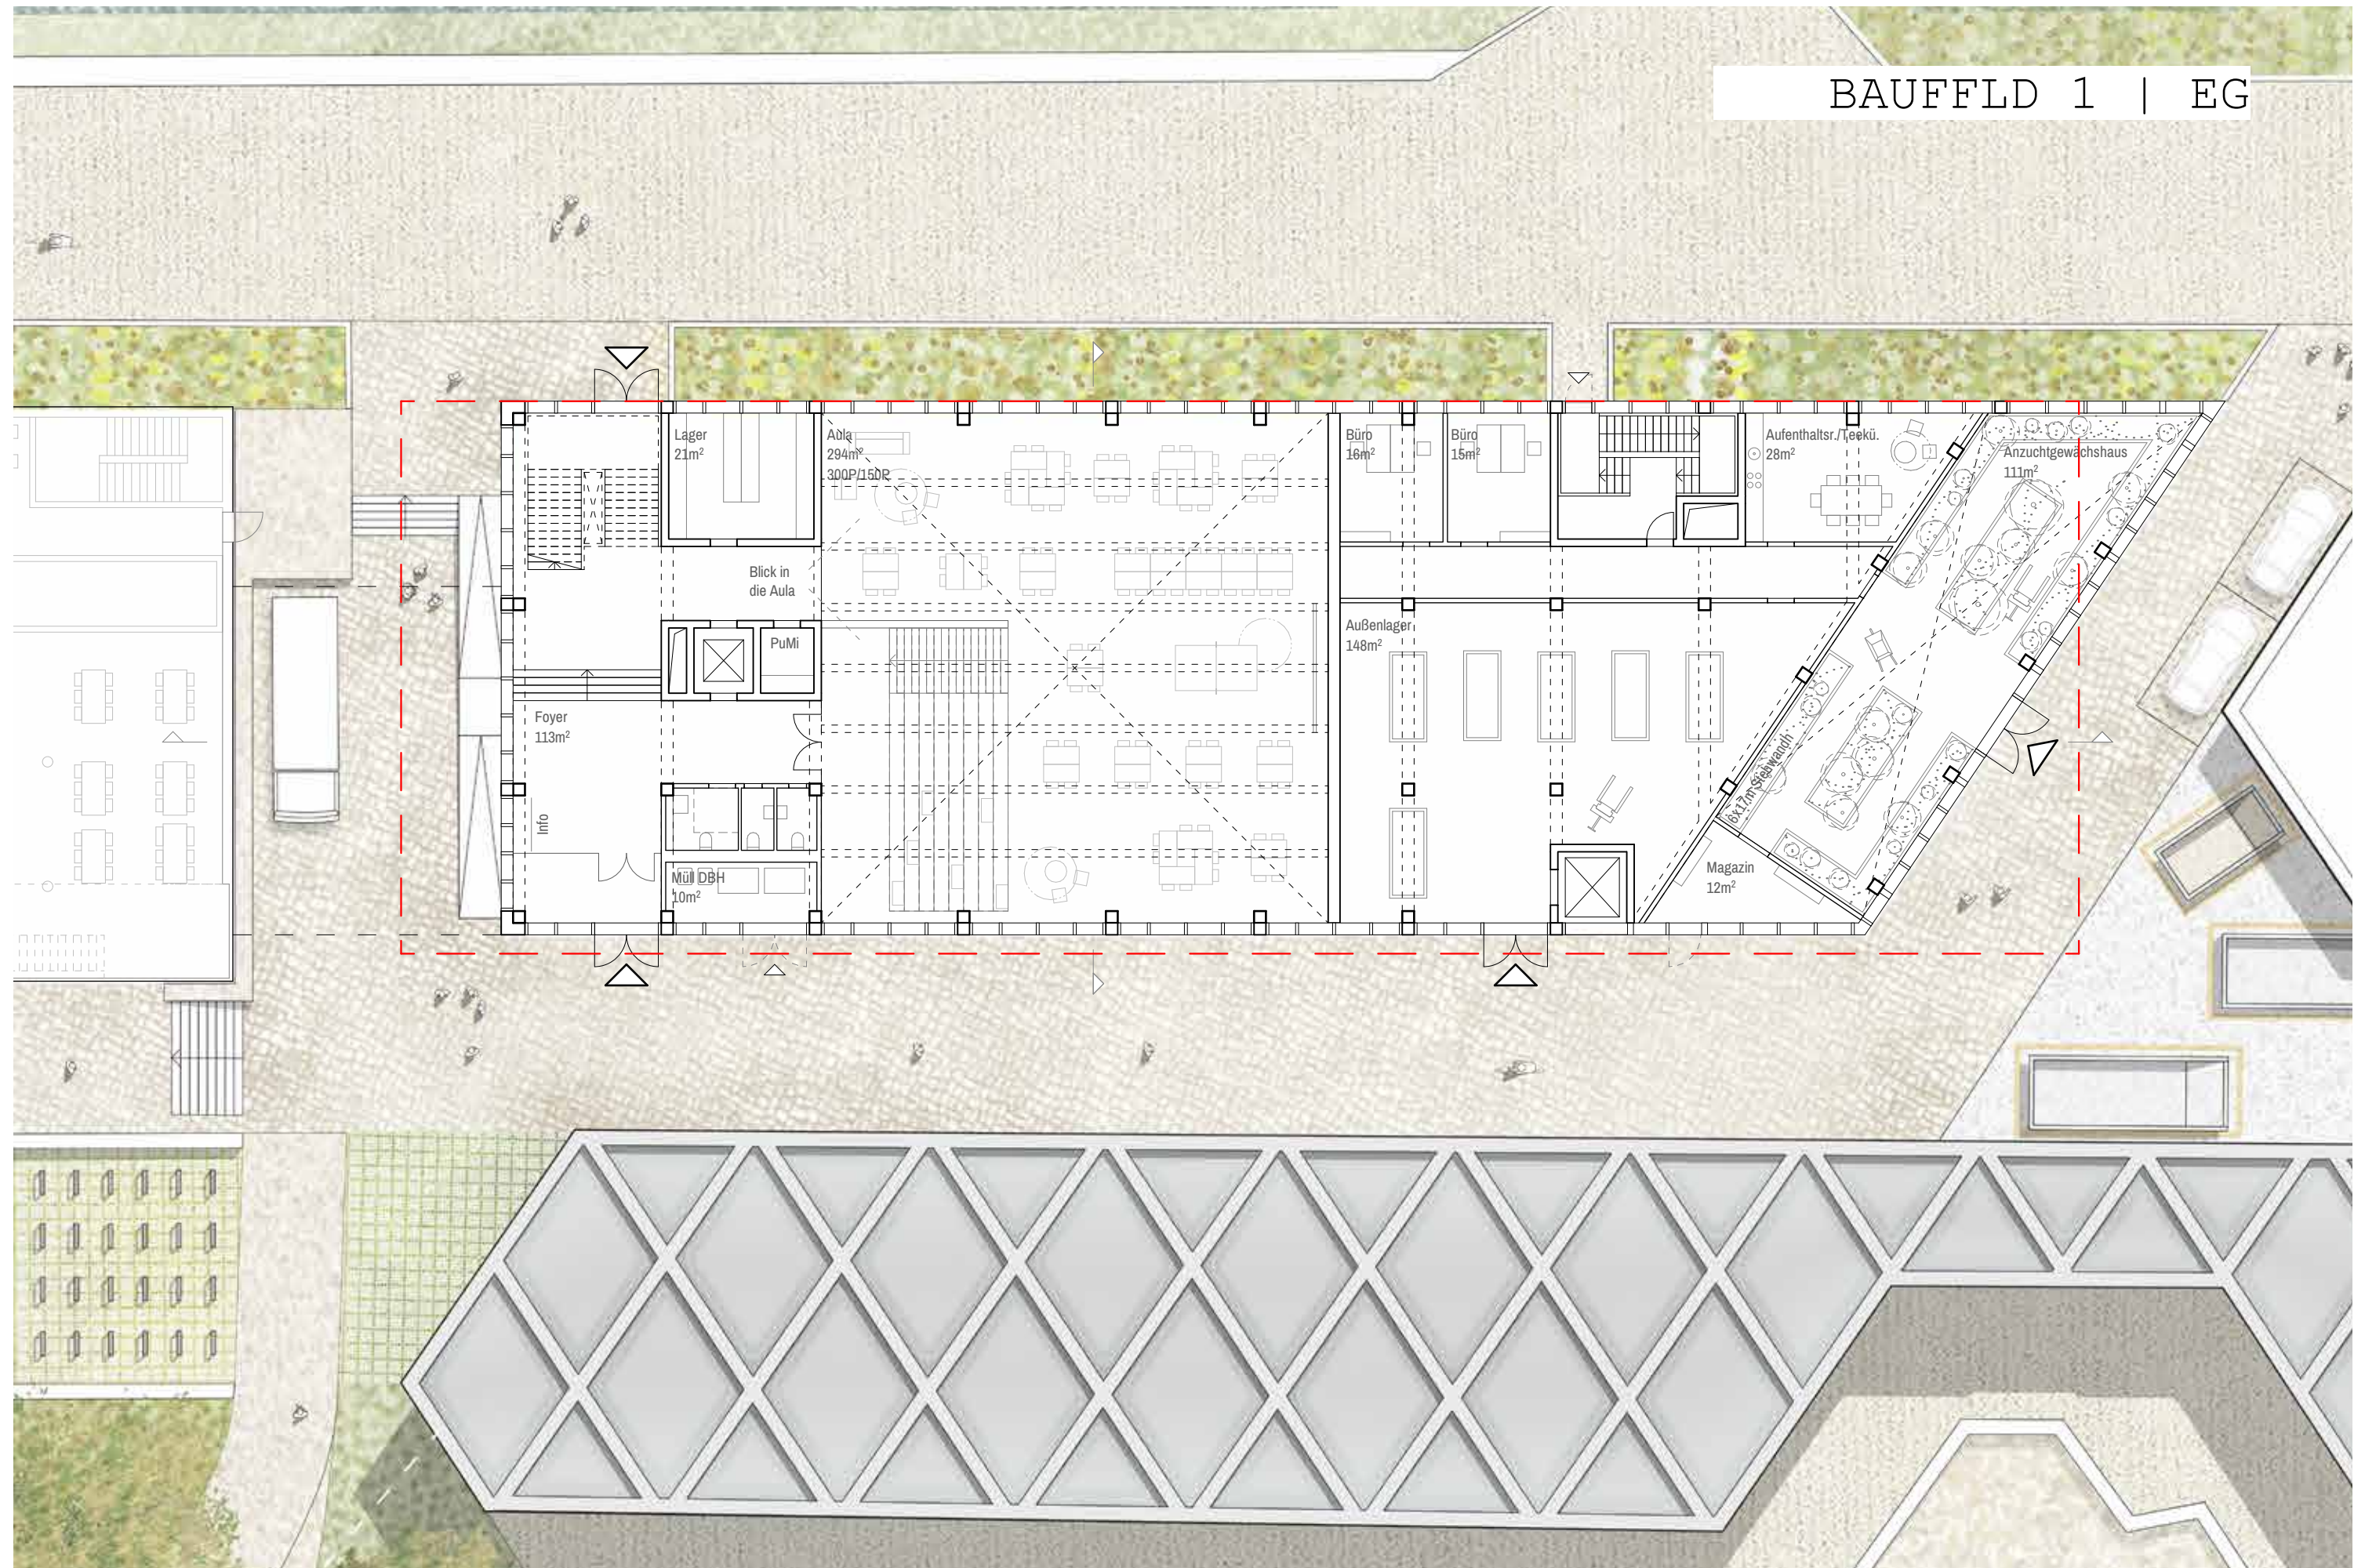

ANZUCHTGEWÄCHSHAUS

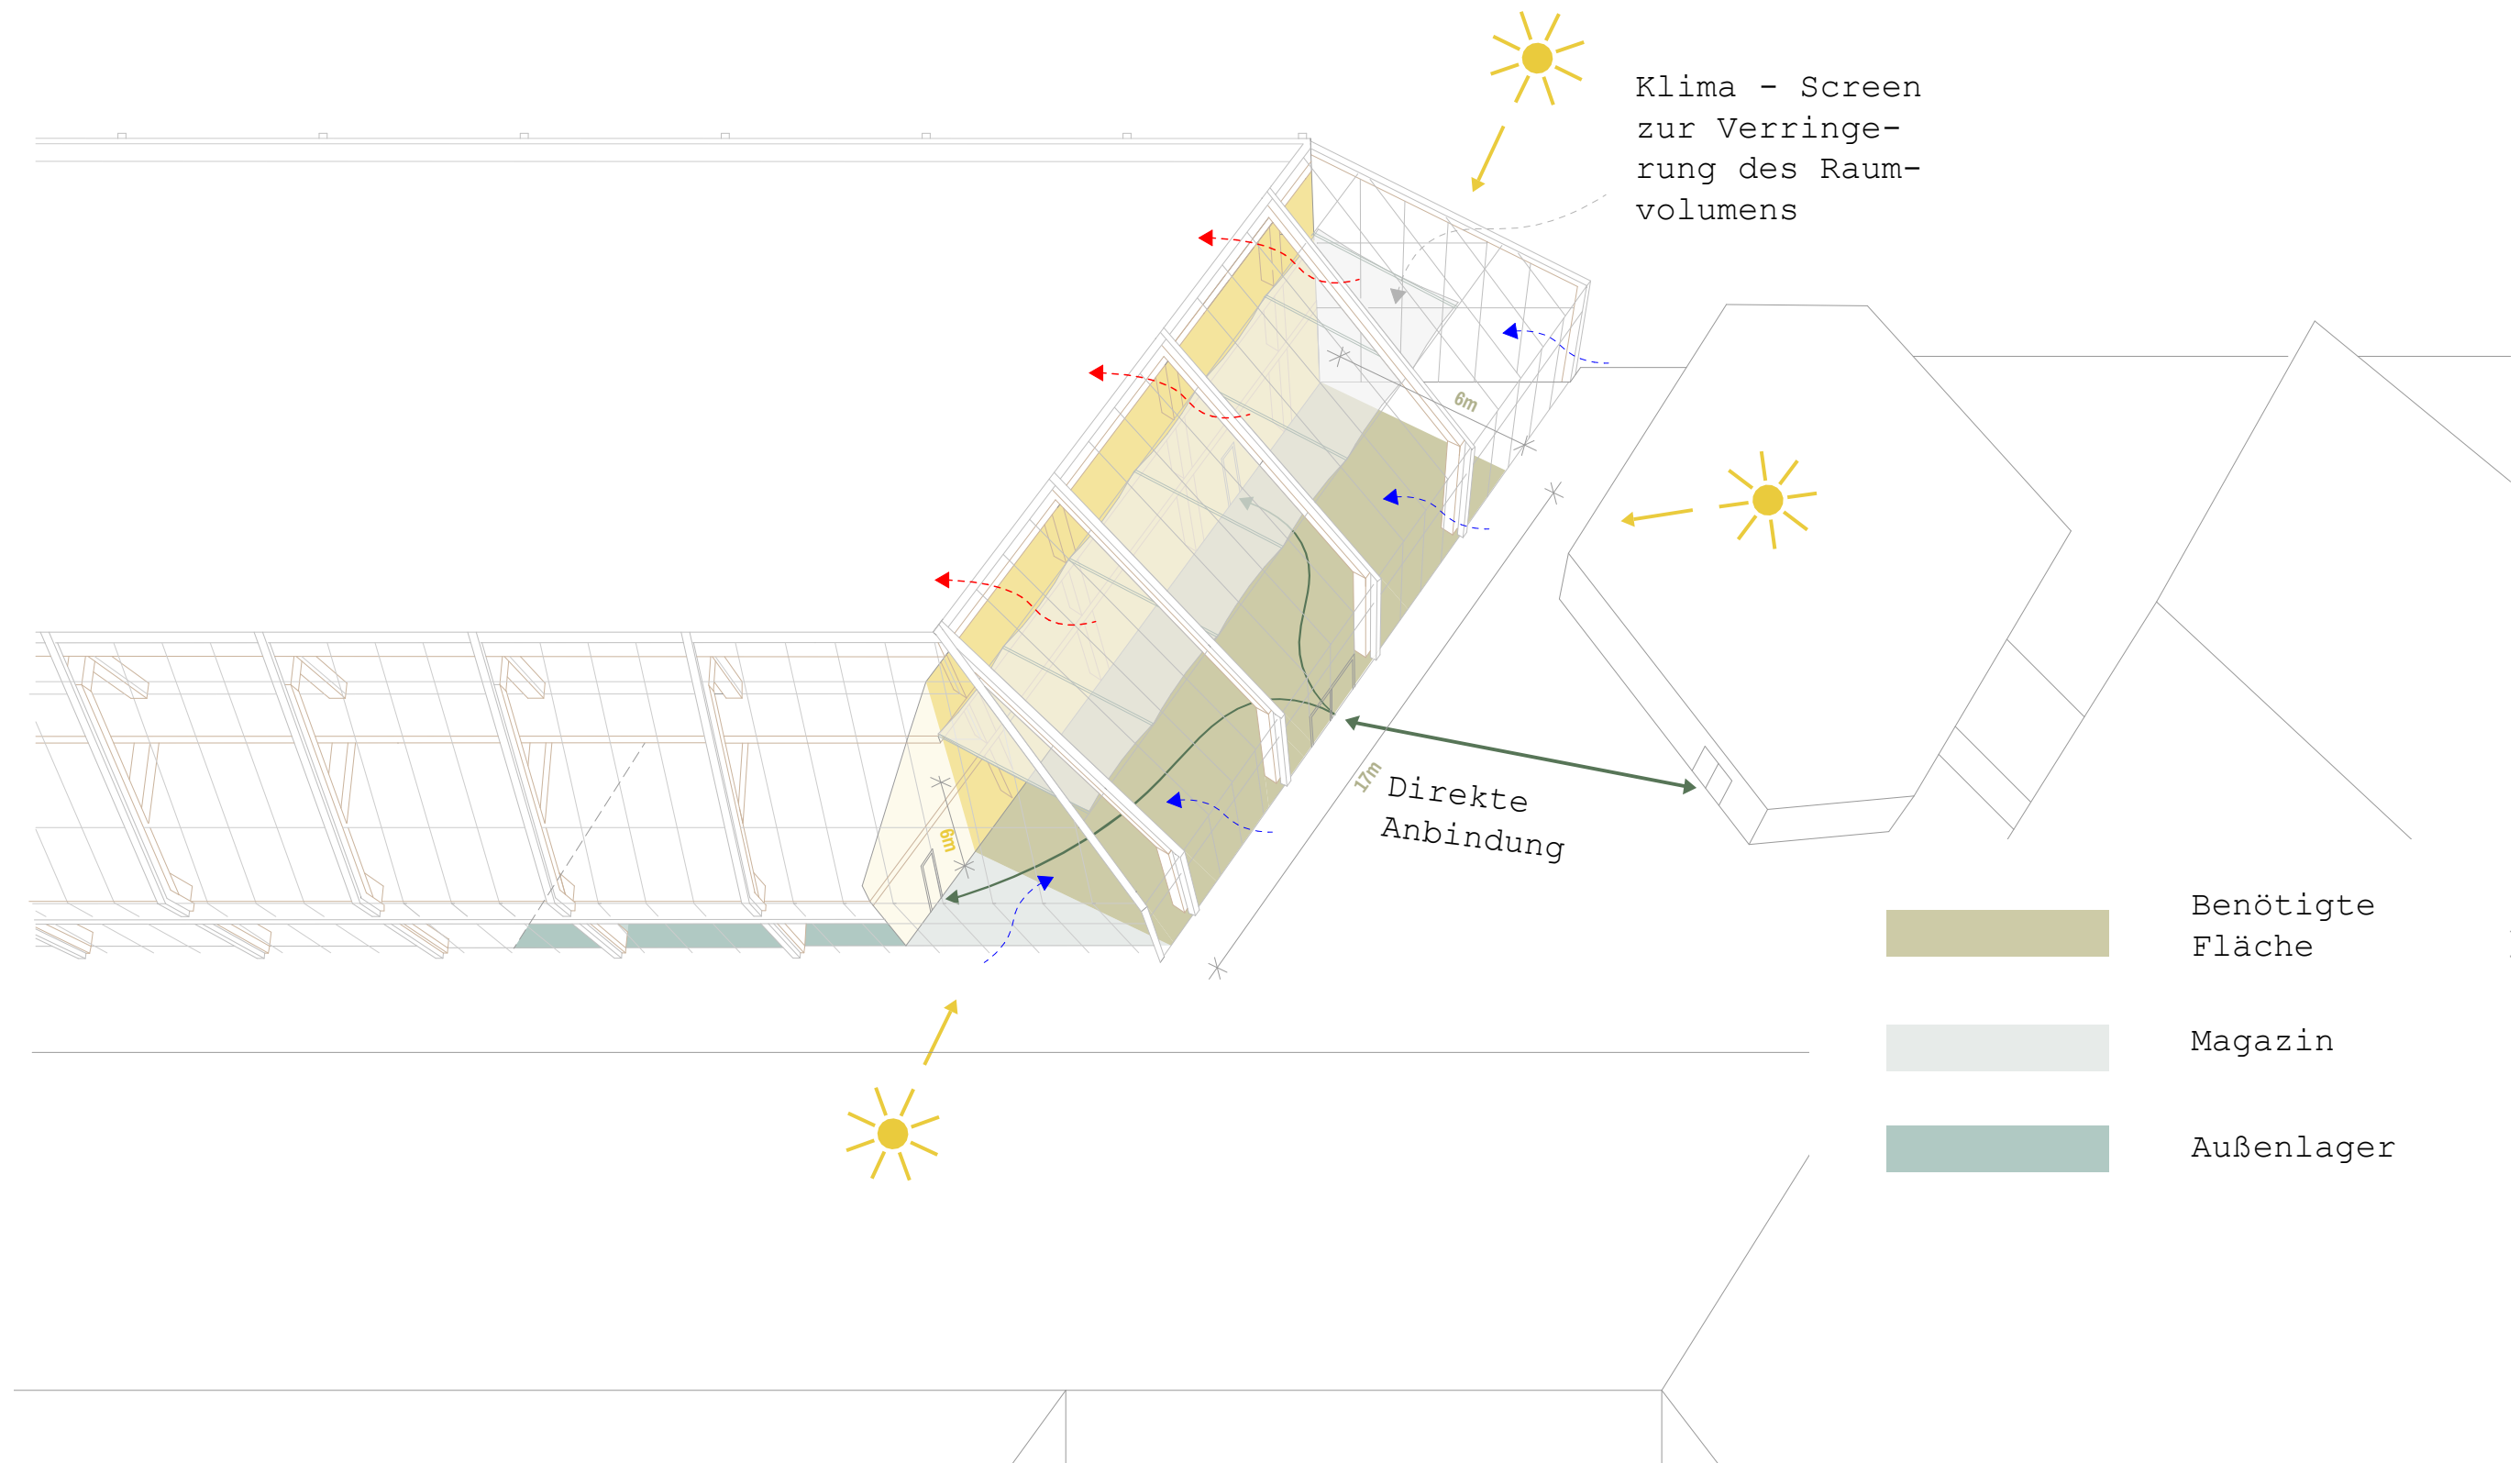


BAUFFLD 1 | UG

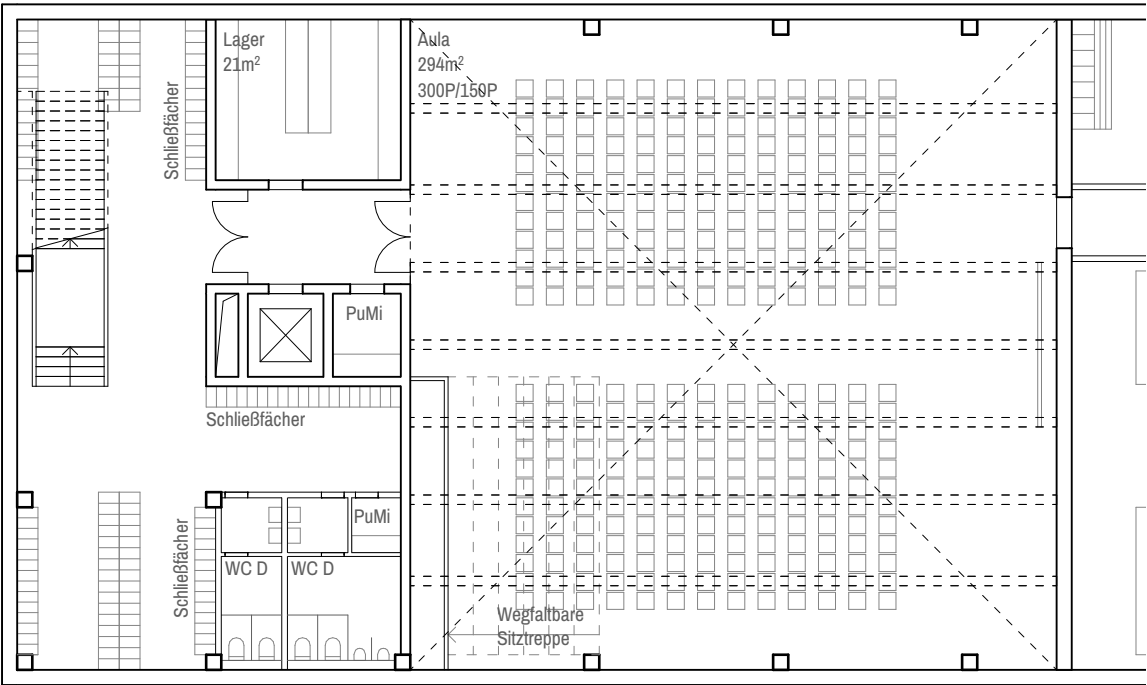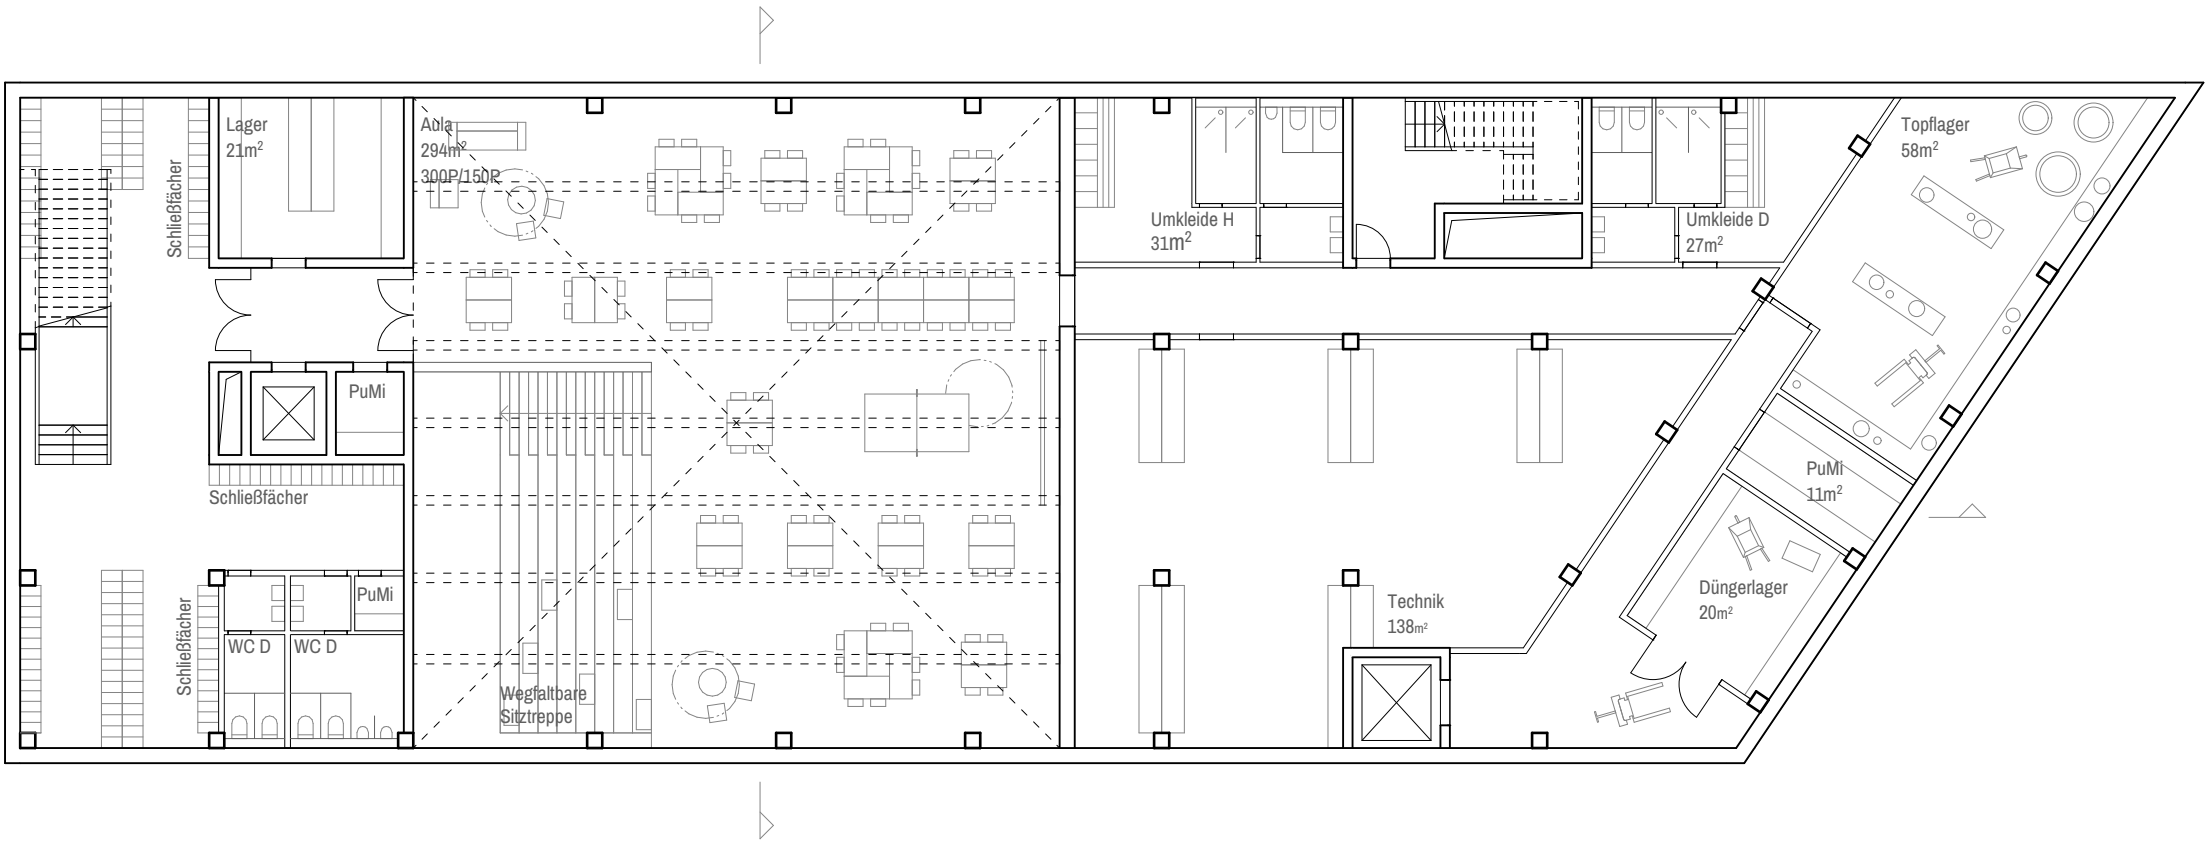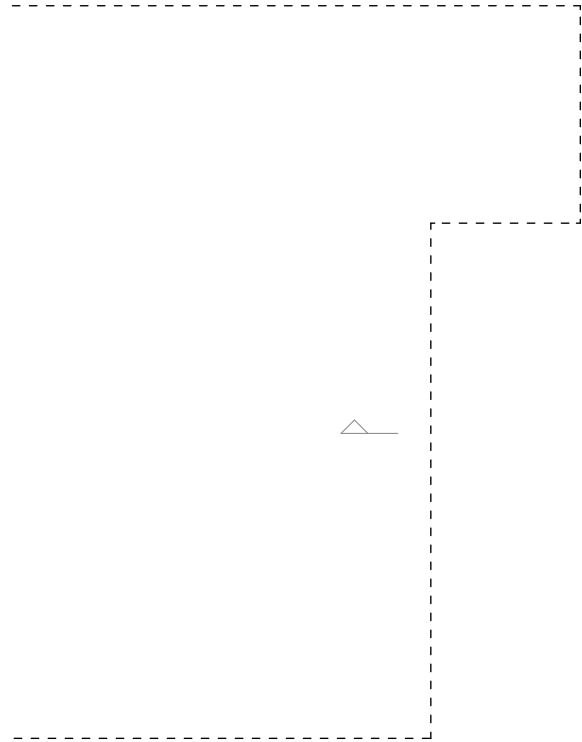


MÖBLIERUNG AULA


BAUFFLD 1 | 1.OG

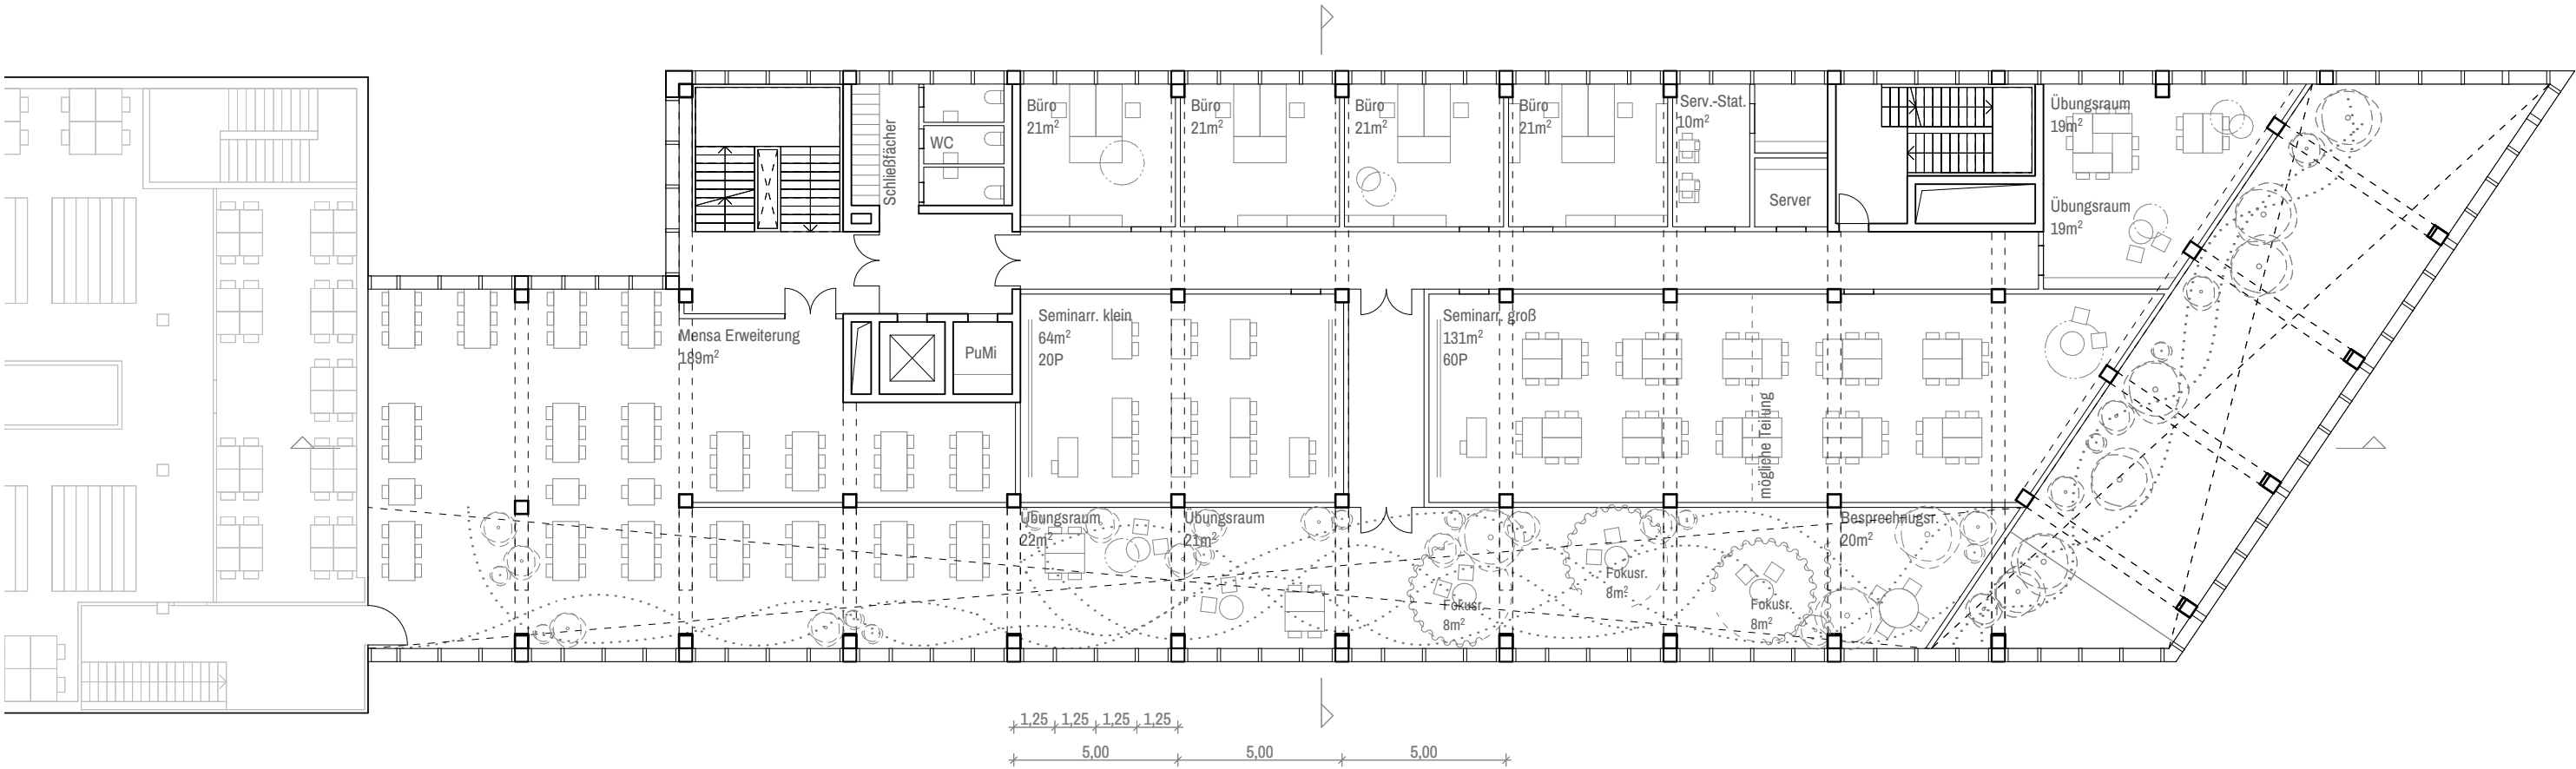


BAUFFLD 1 | 2.OG

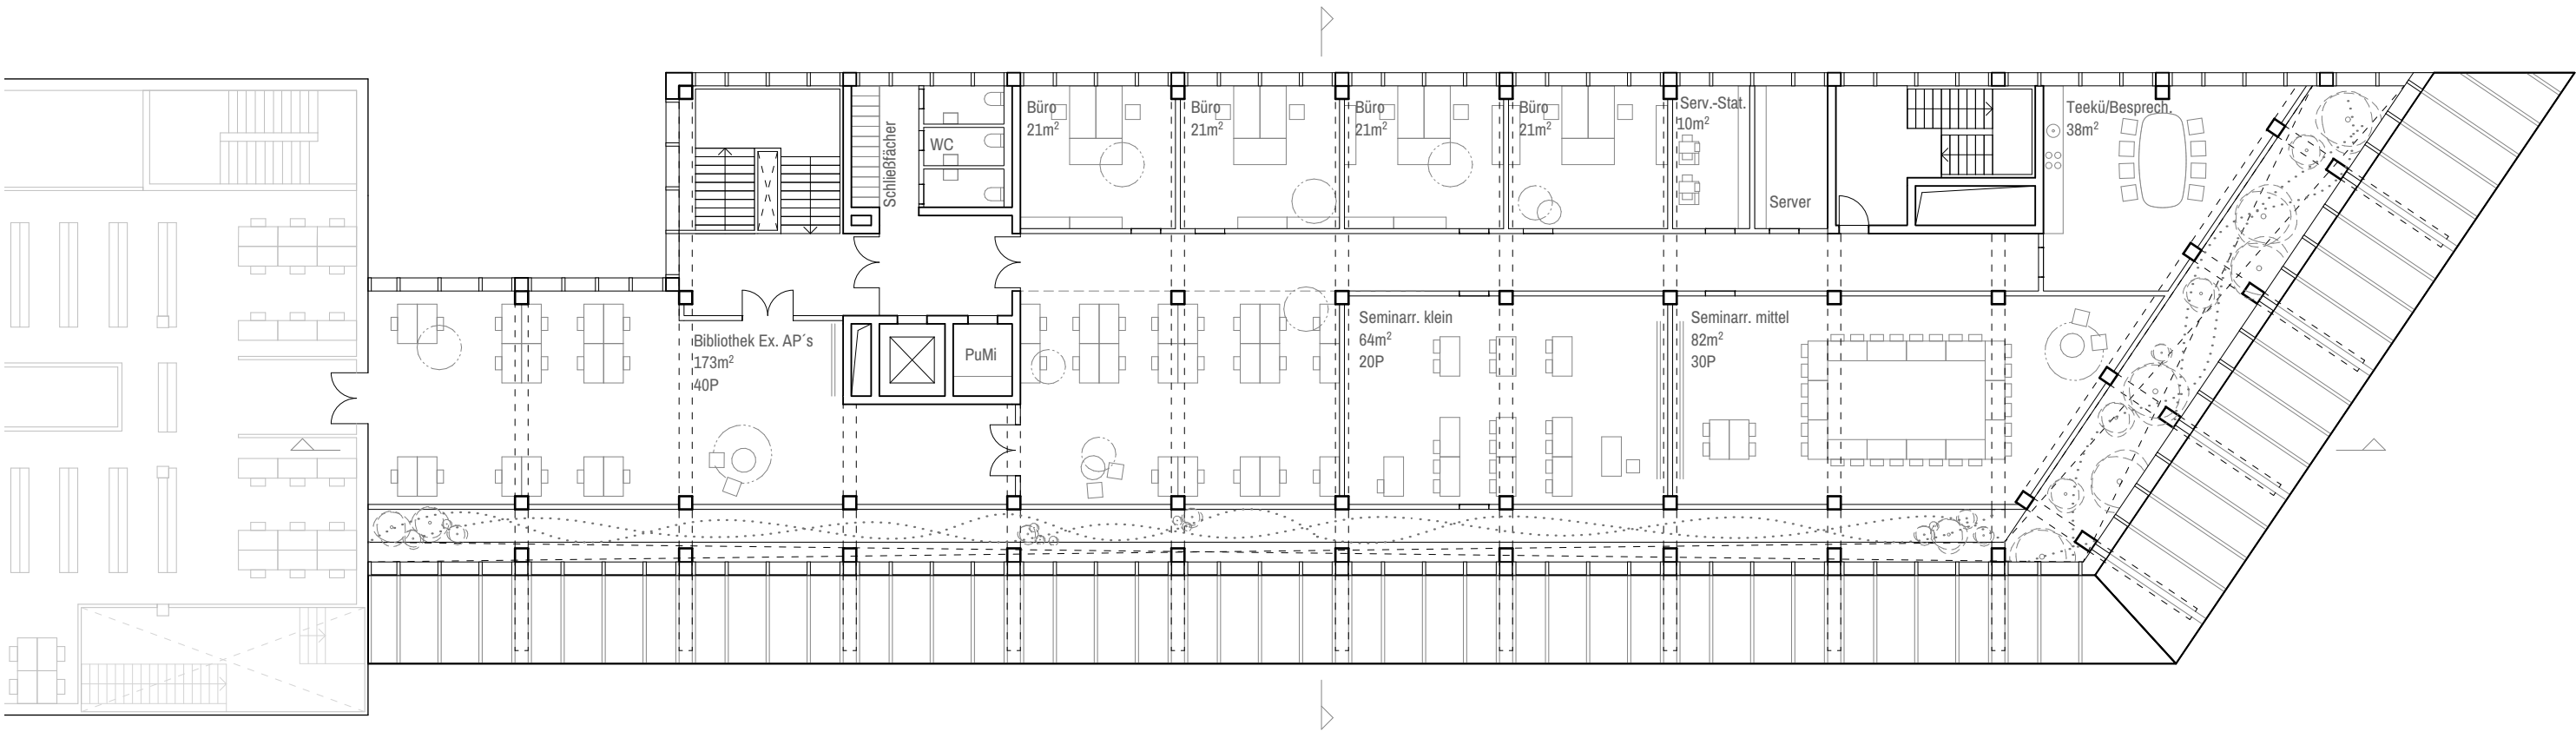

BAUFFLD 1 | LÄNGSSCHNITT

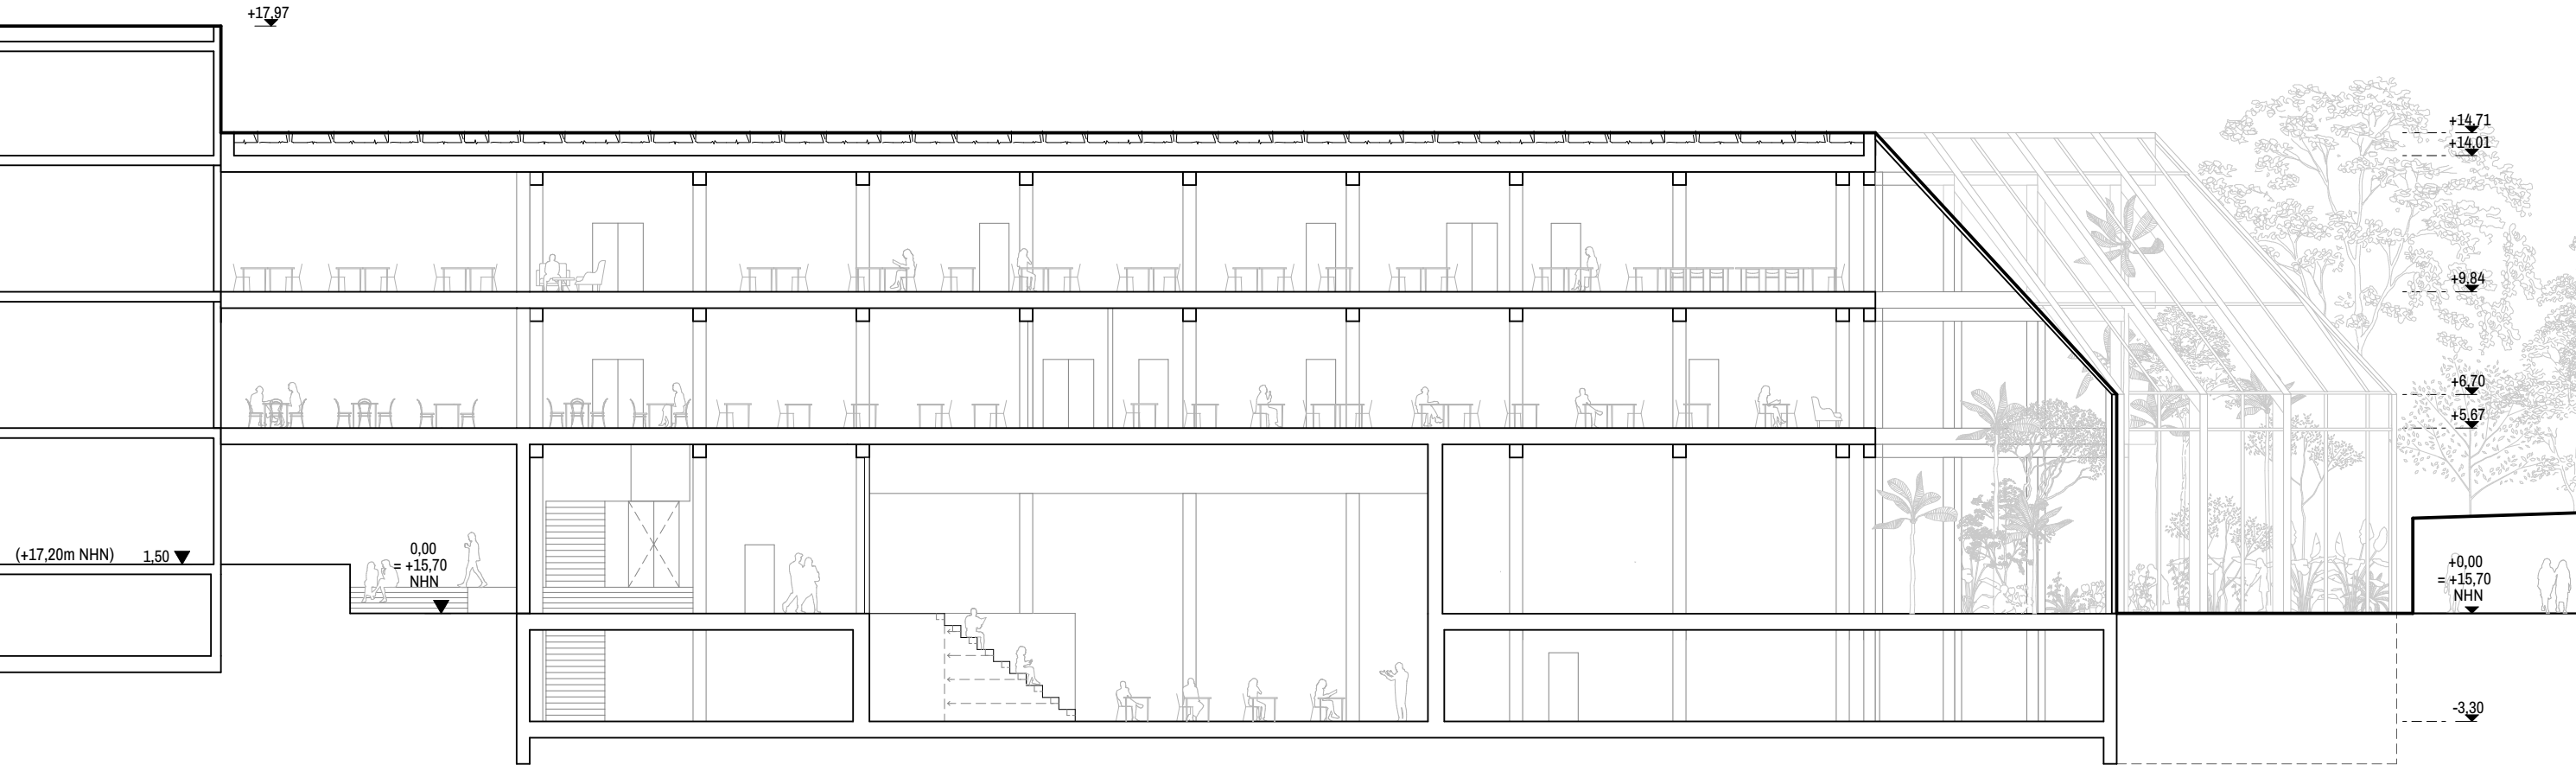

BAUFFLD 1 | QUERSCHNITT

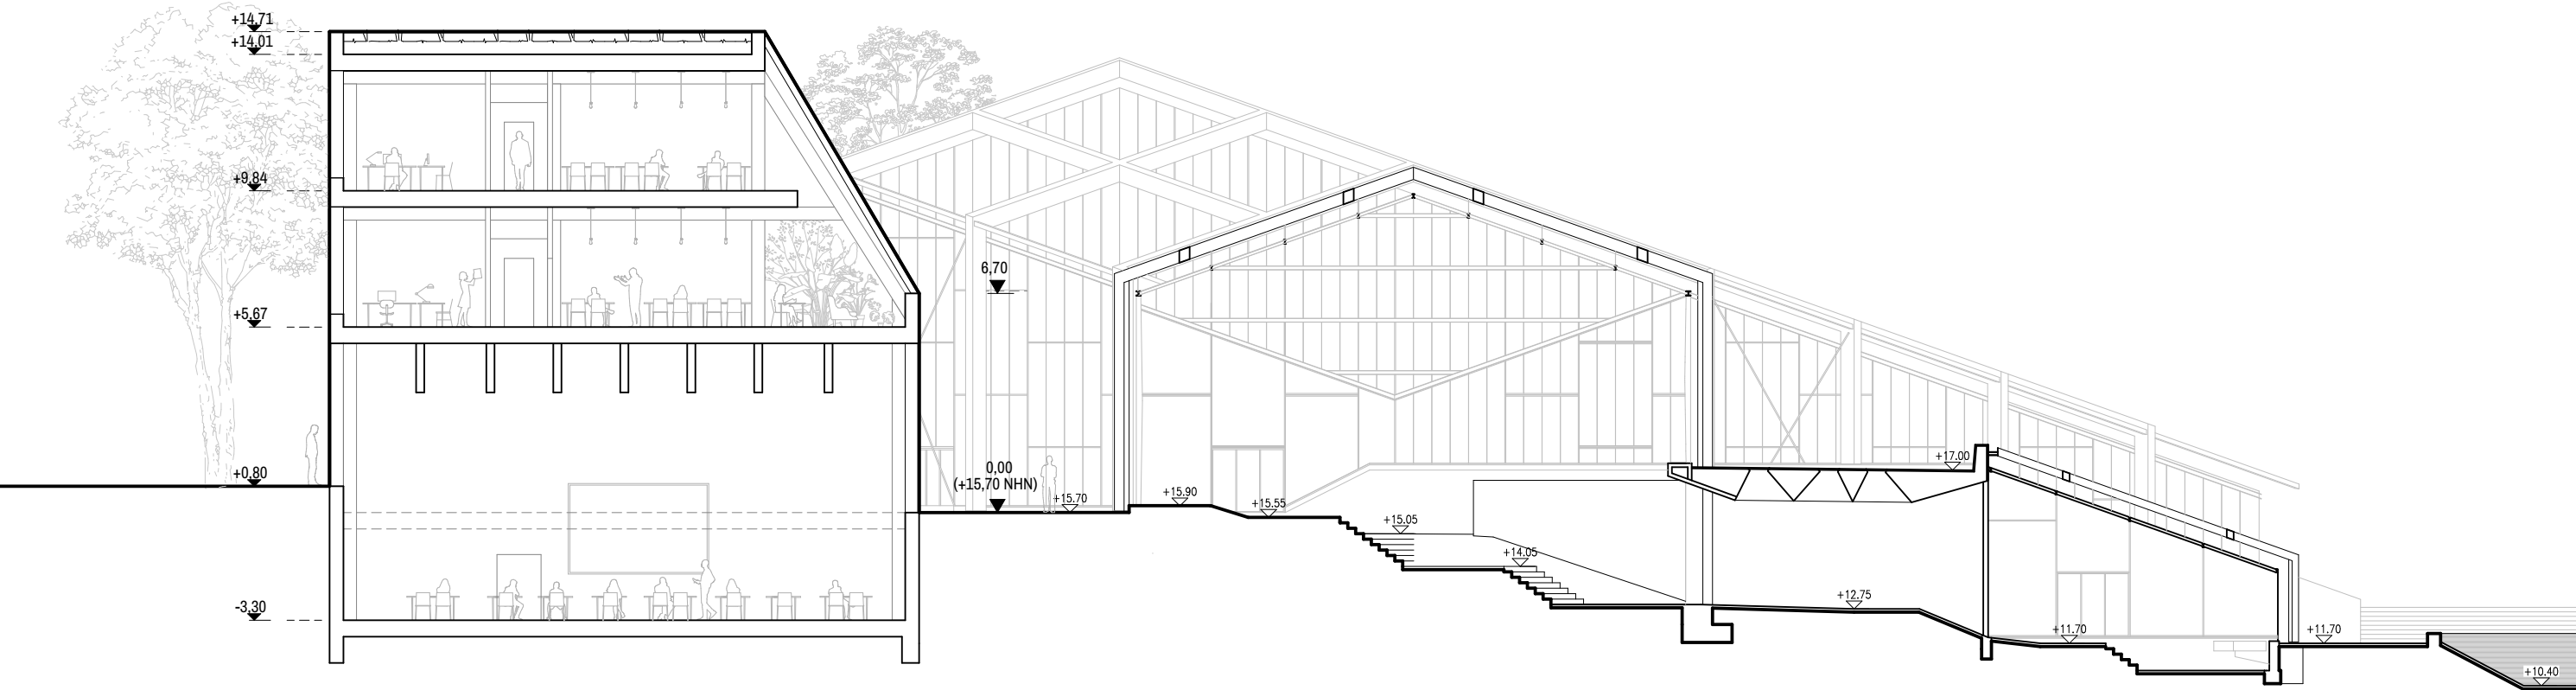

BAUFFLD 1 | ANSICHT NORD



BAUFFLD 1 | ANSICHT SÜD




BAUFFLD 1 | ANSICHT NORD



BAUFFLD 1 | ANSICHT SÜD




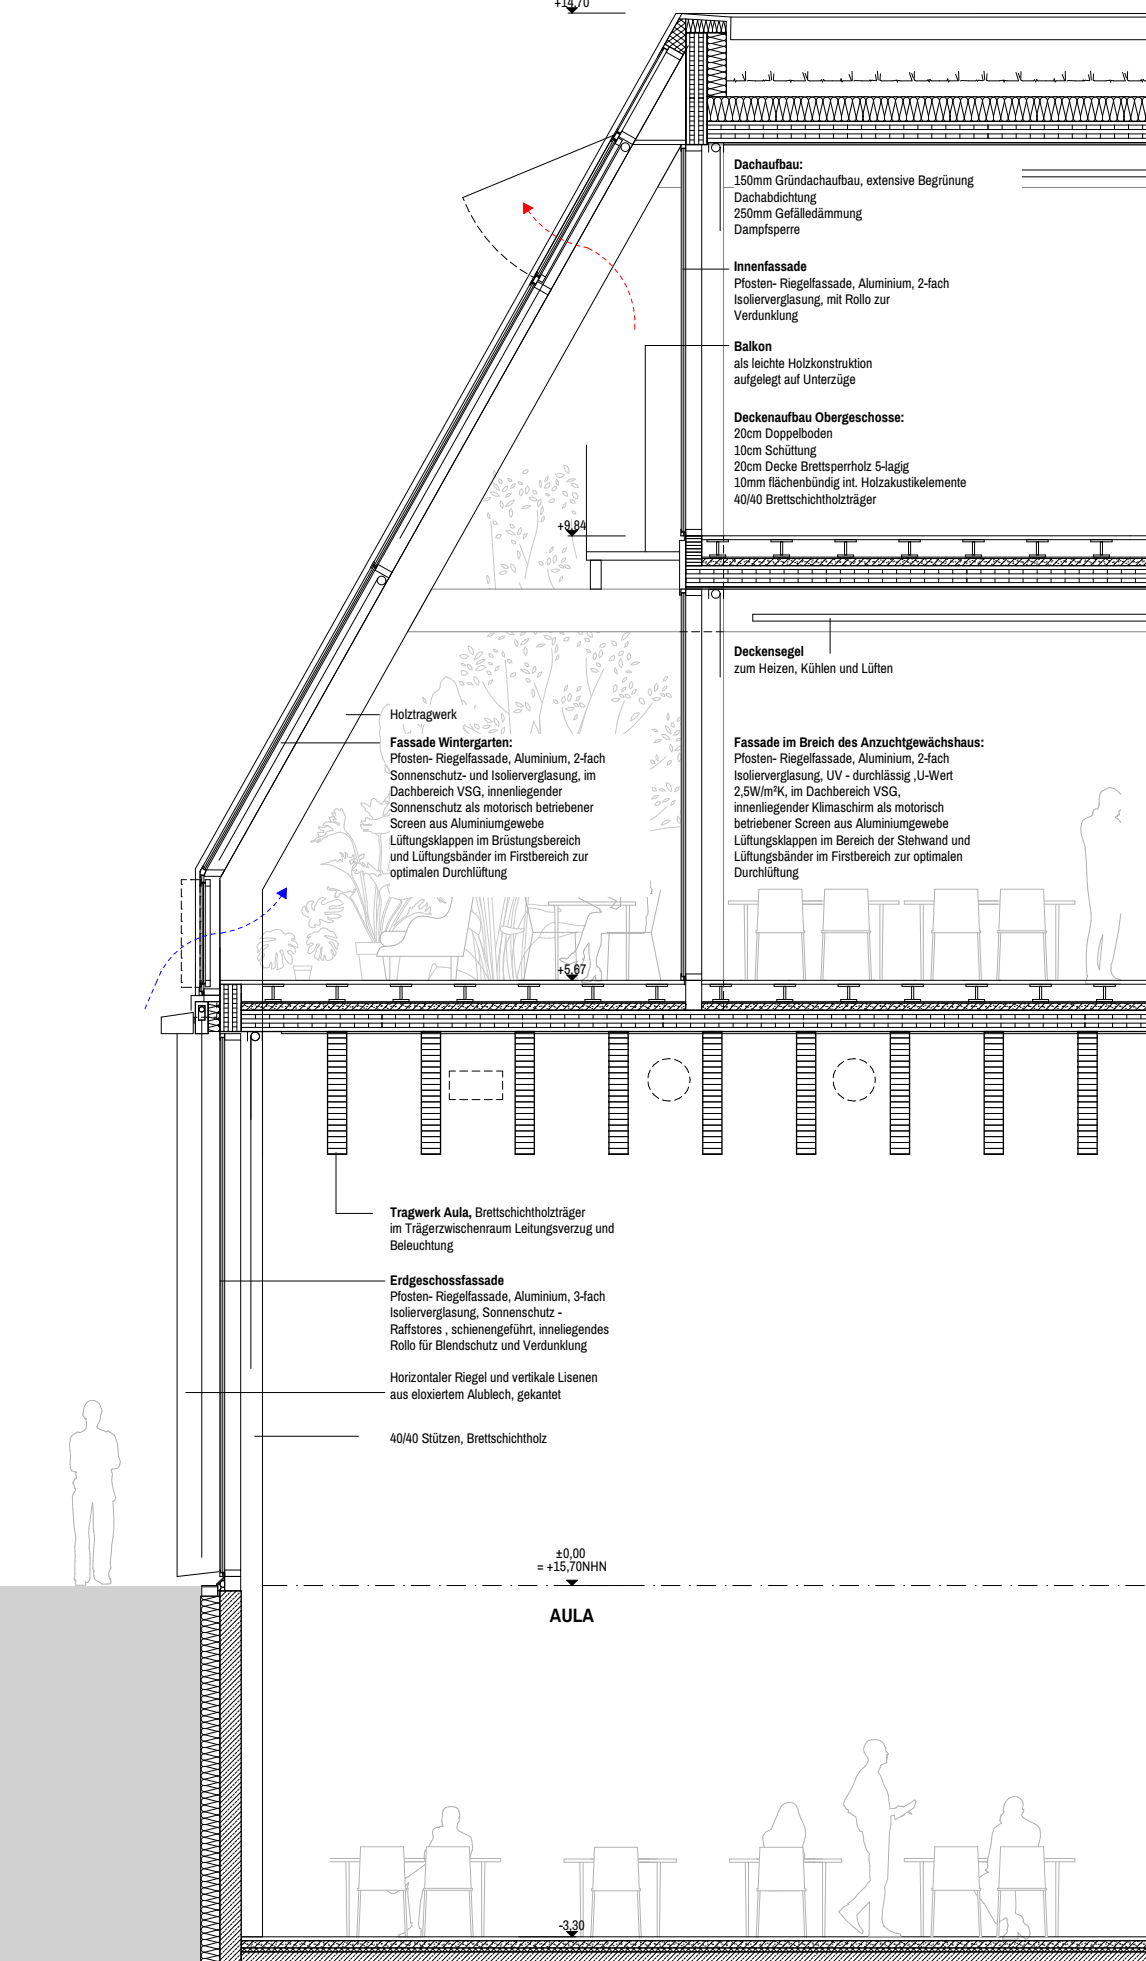


BAUFELD 2




BAUFFLD 2 | EG

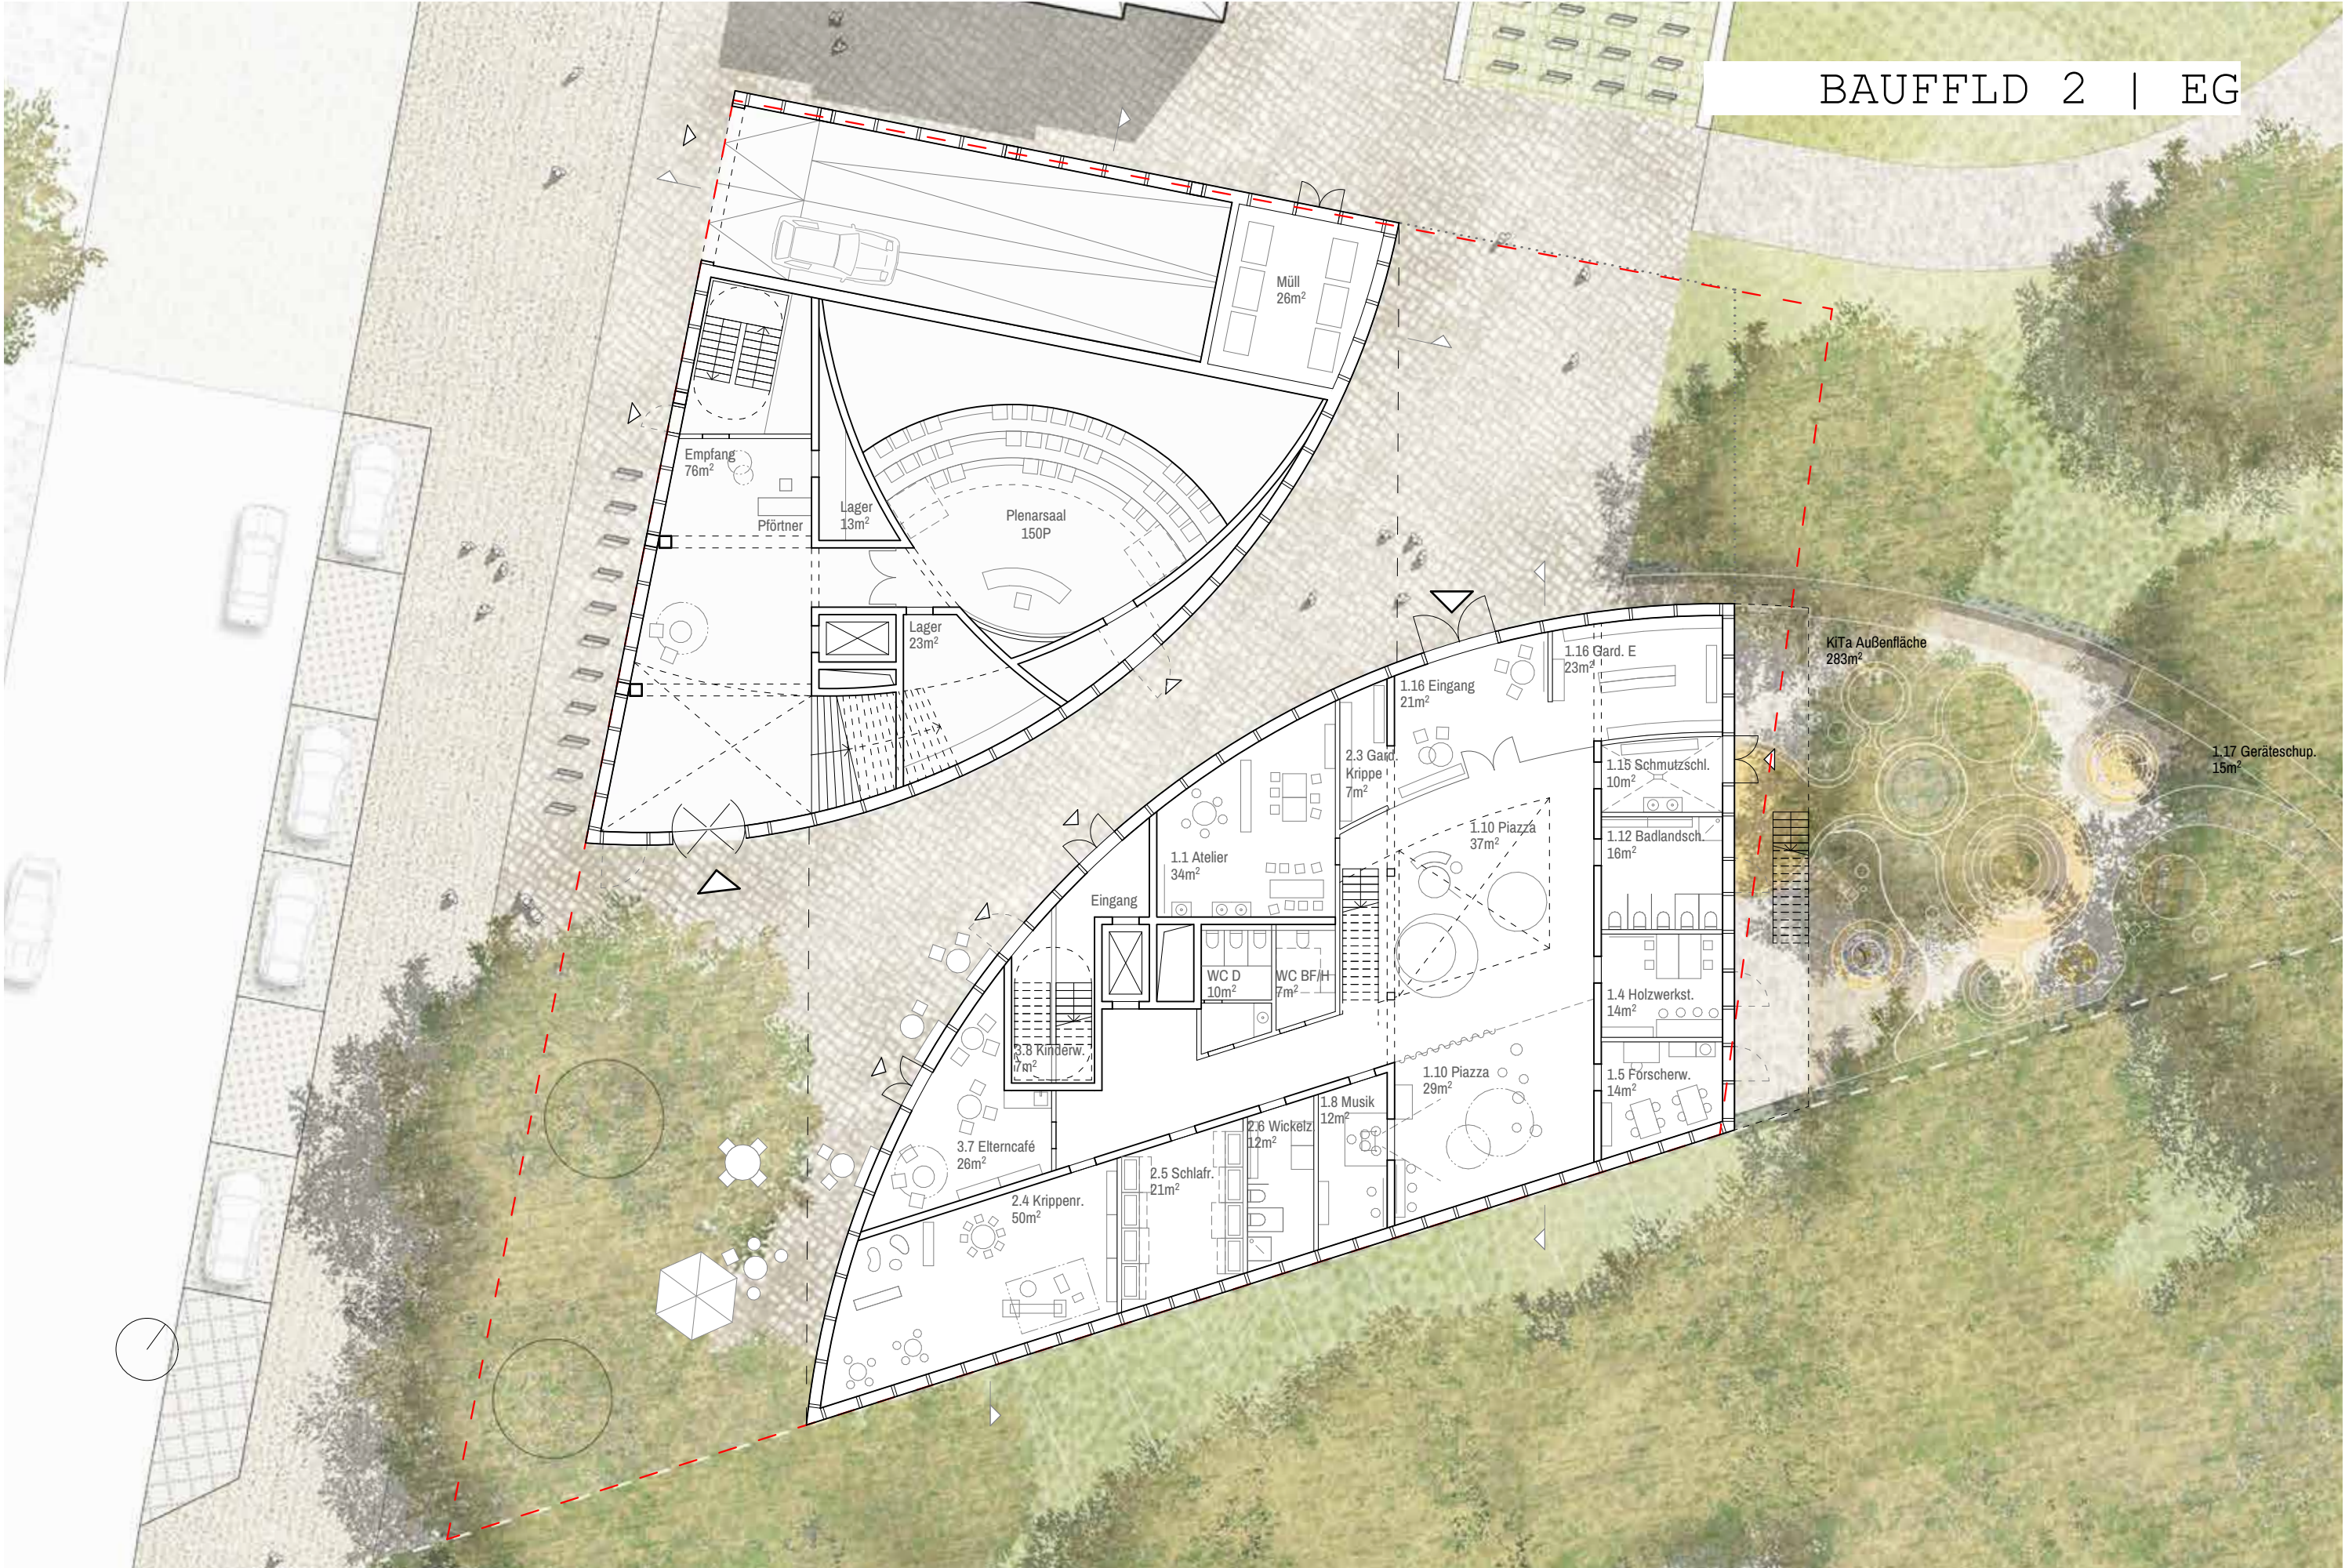


BAUFFLD 2 | 1.OG

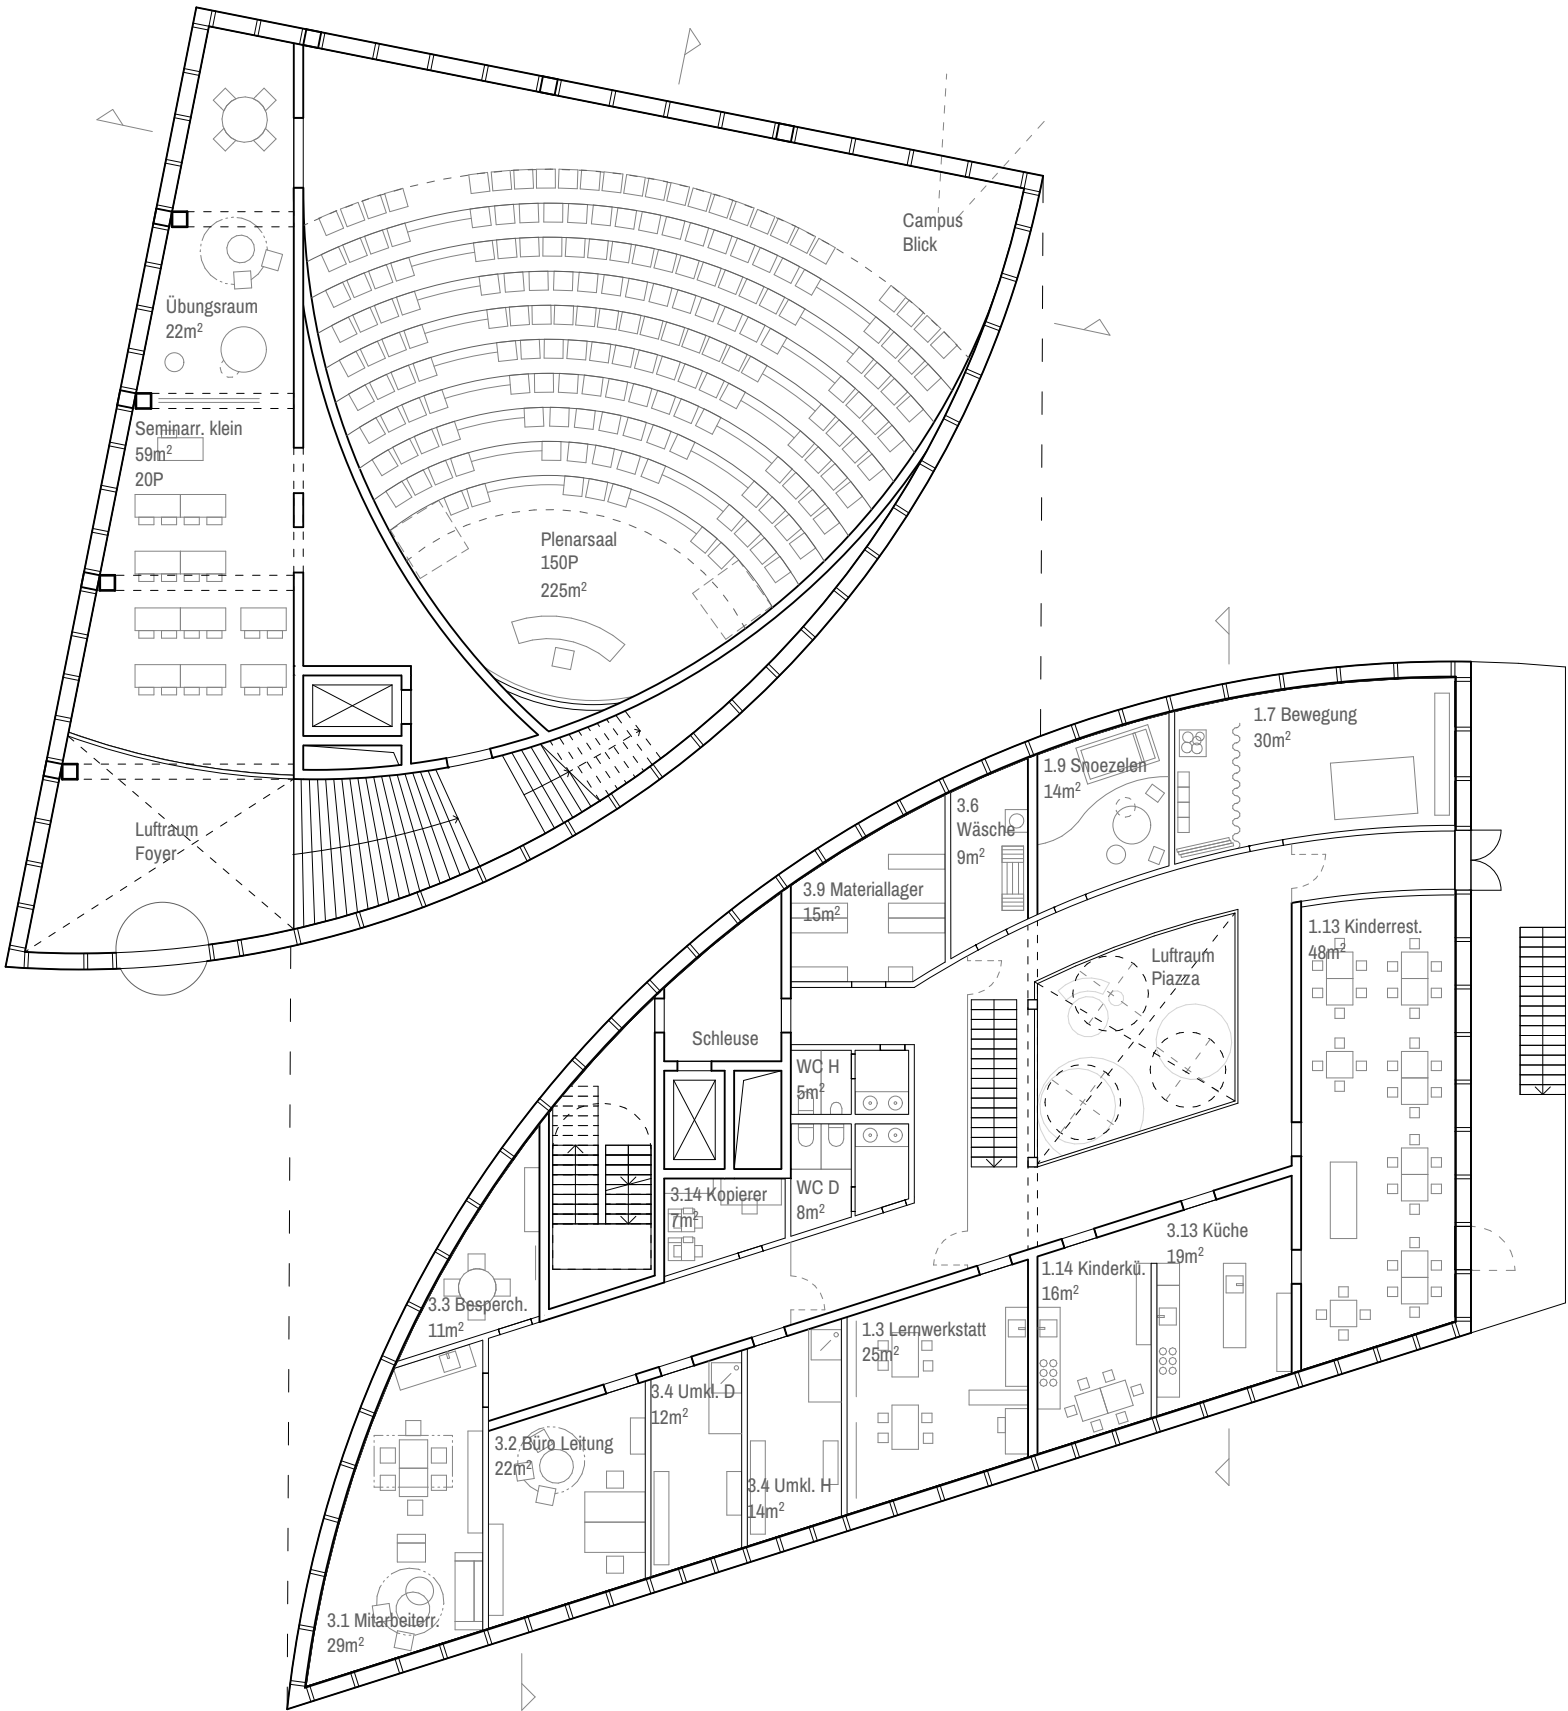

BAUFFLD 2 | 2.OG

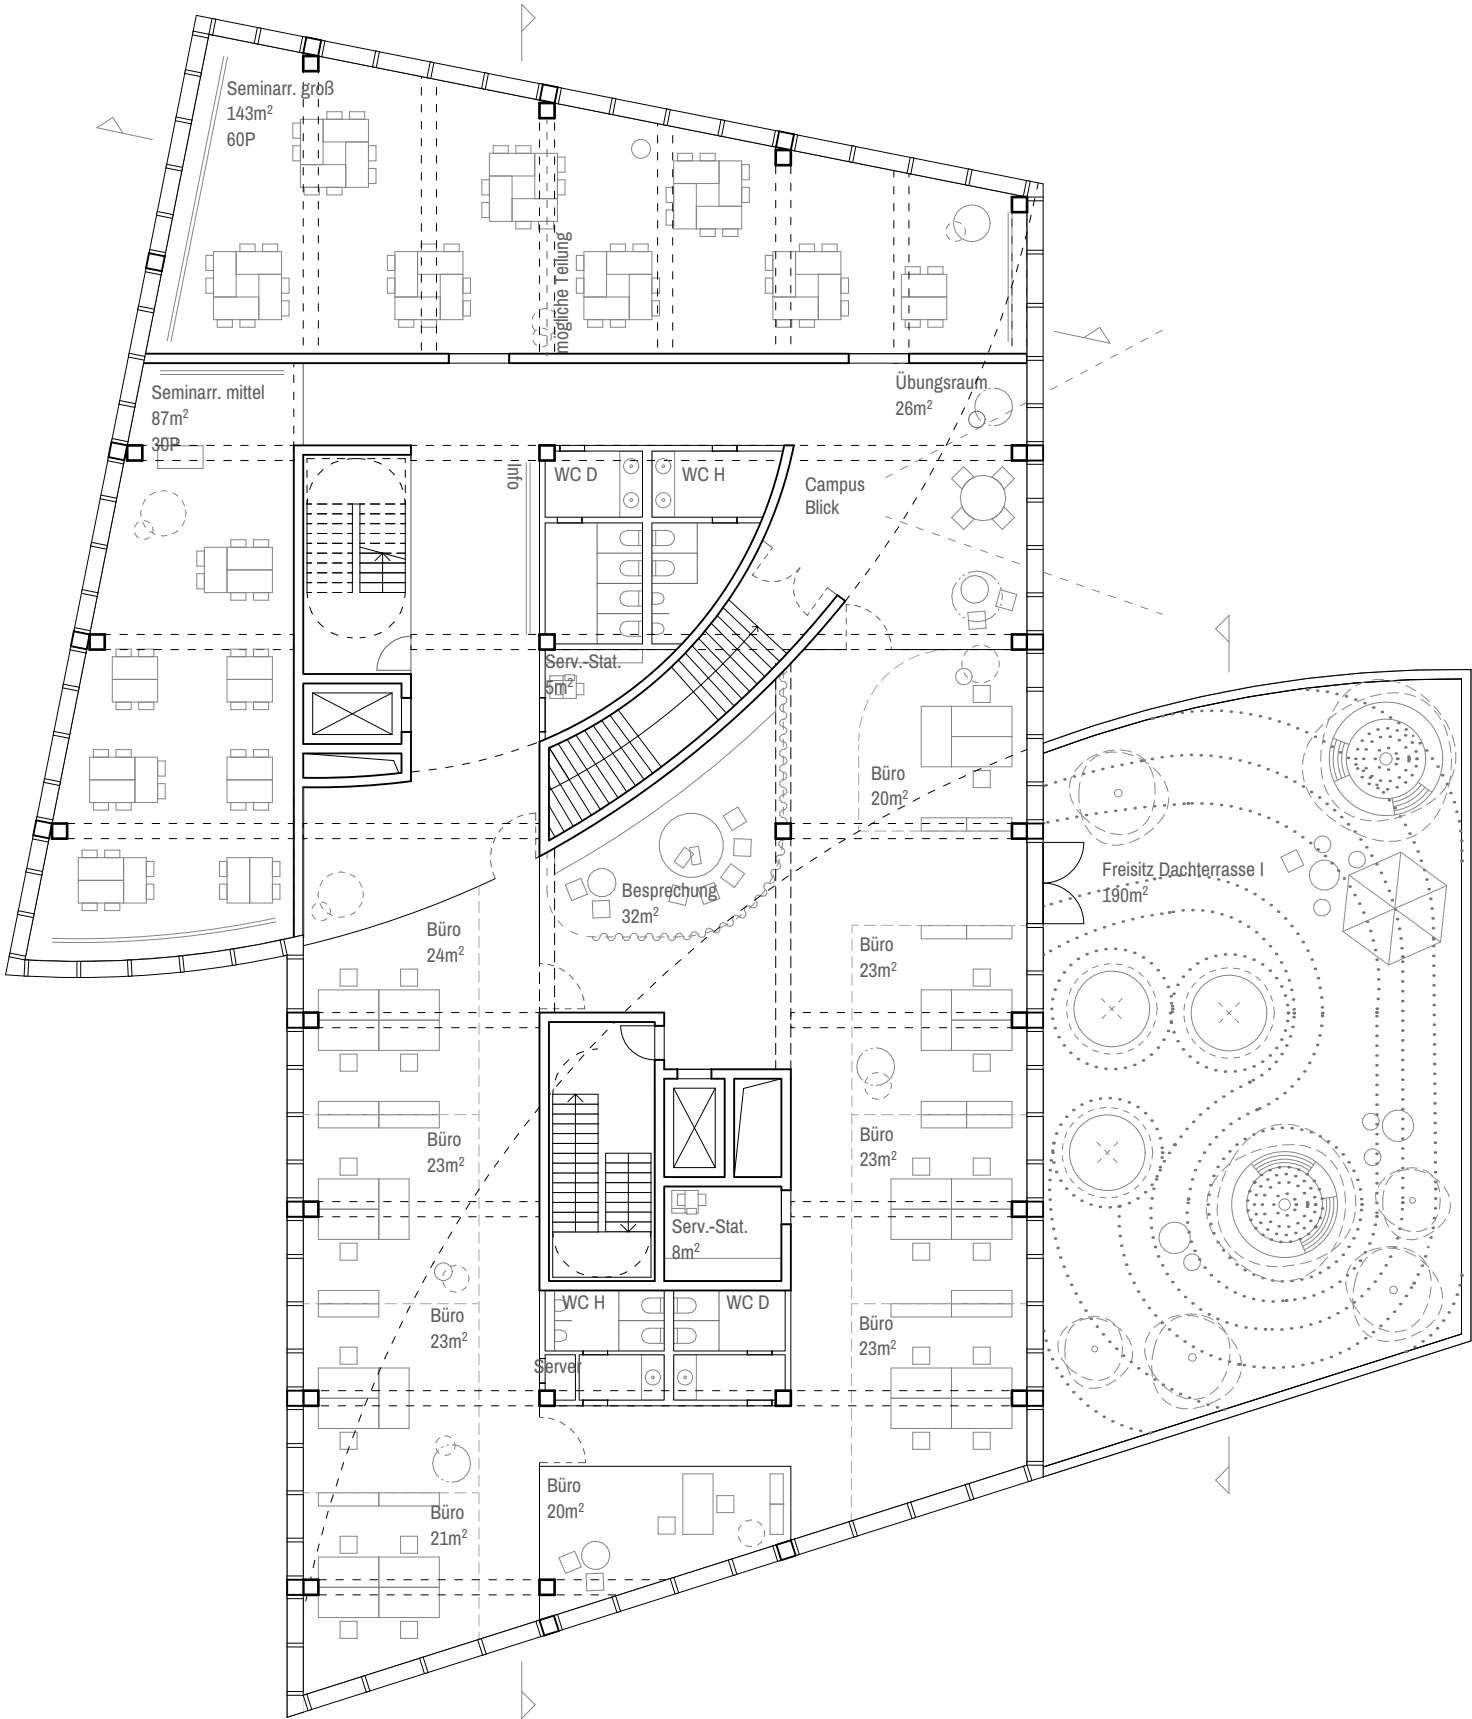


BAUFFLD 2 | 3.OG

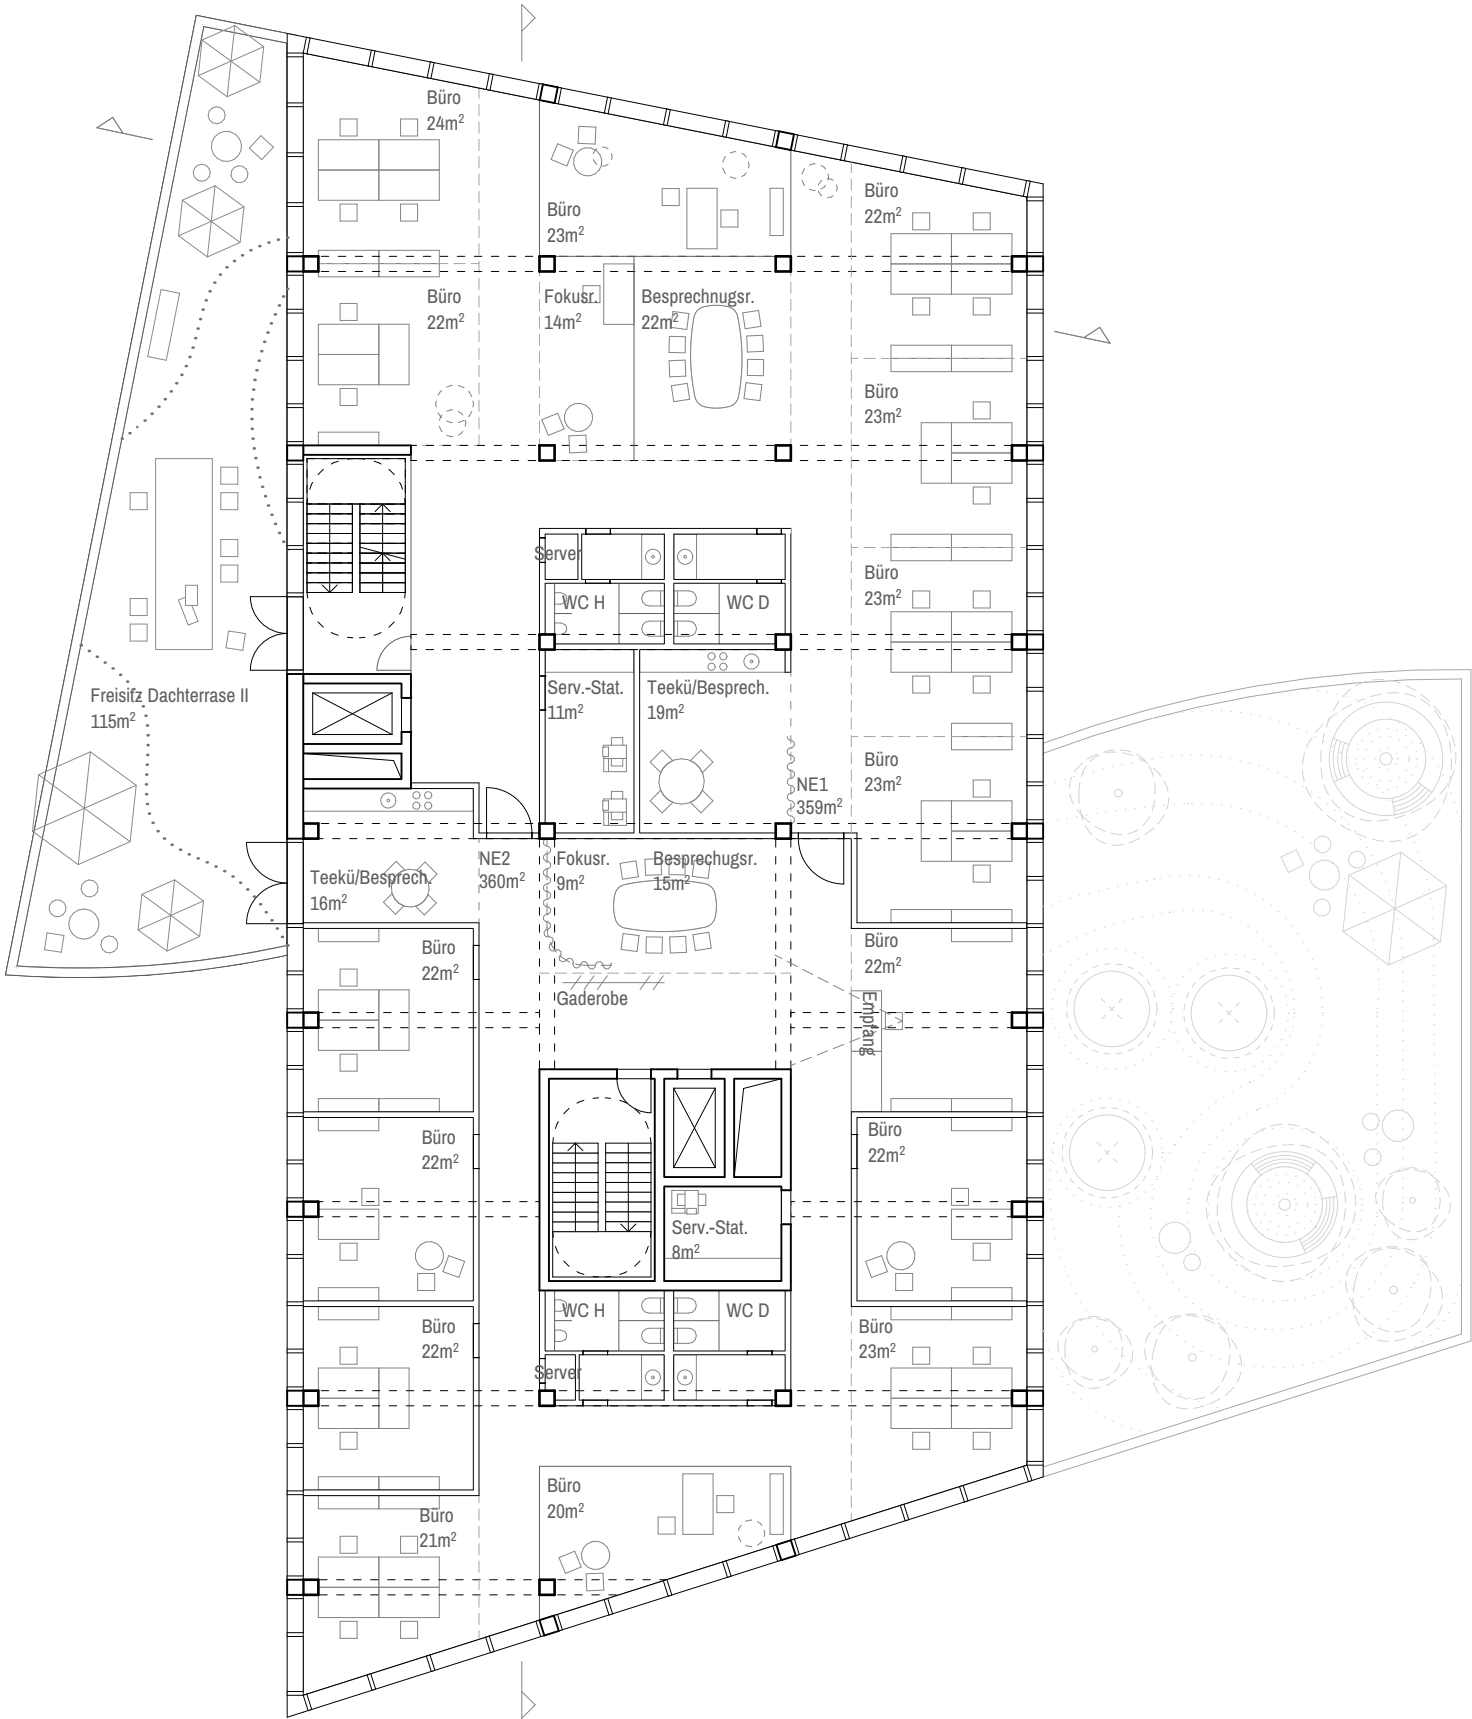


BAUFFLD 2 | 4.OG




BAUFFLD 2 | UG1

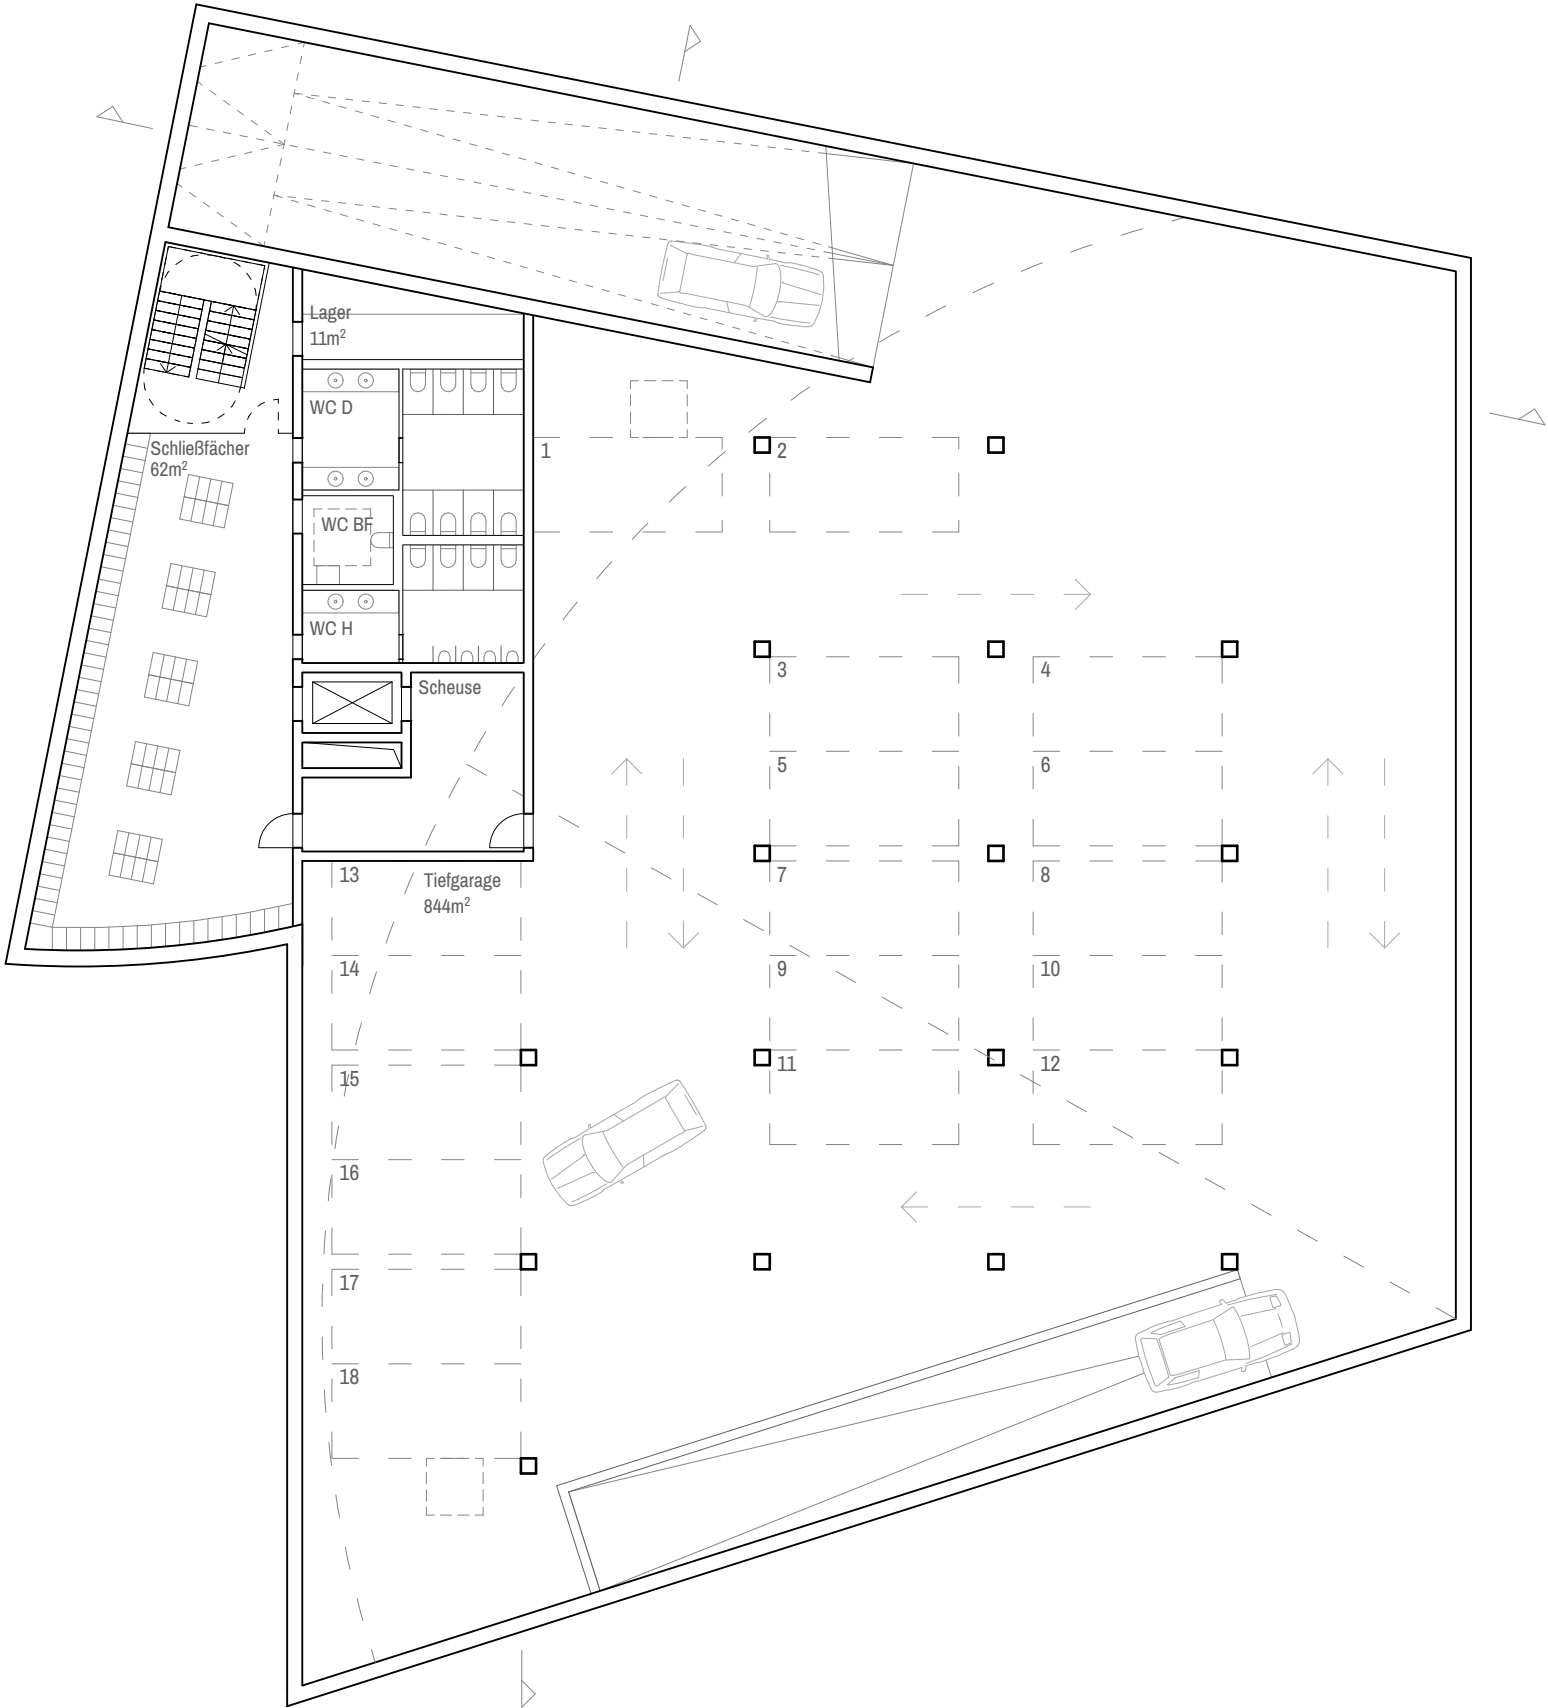


BAUFFLD 2 | UG2

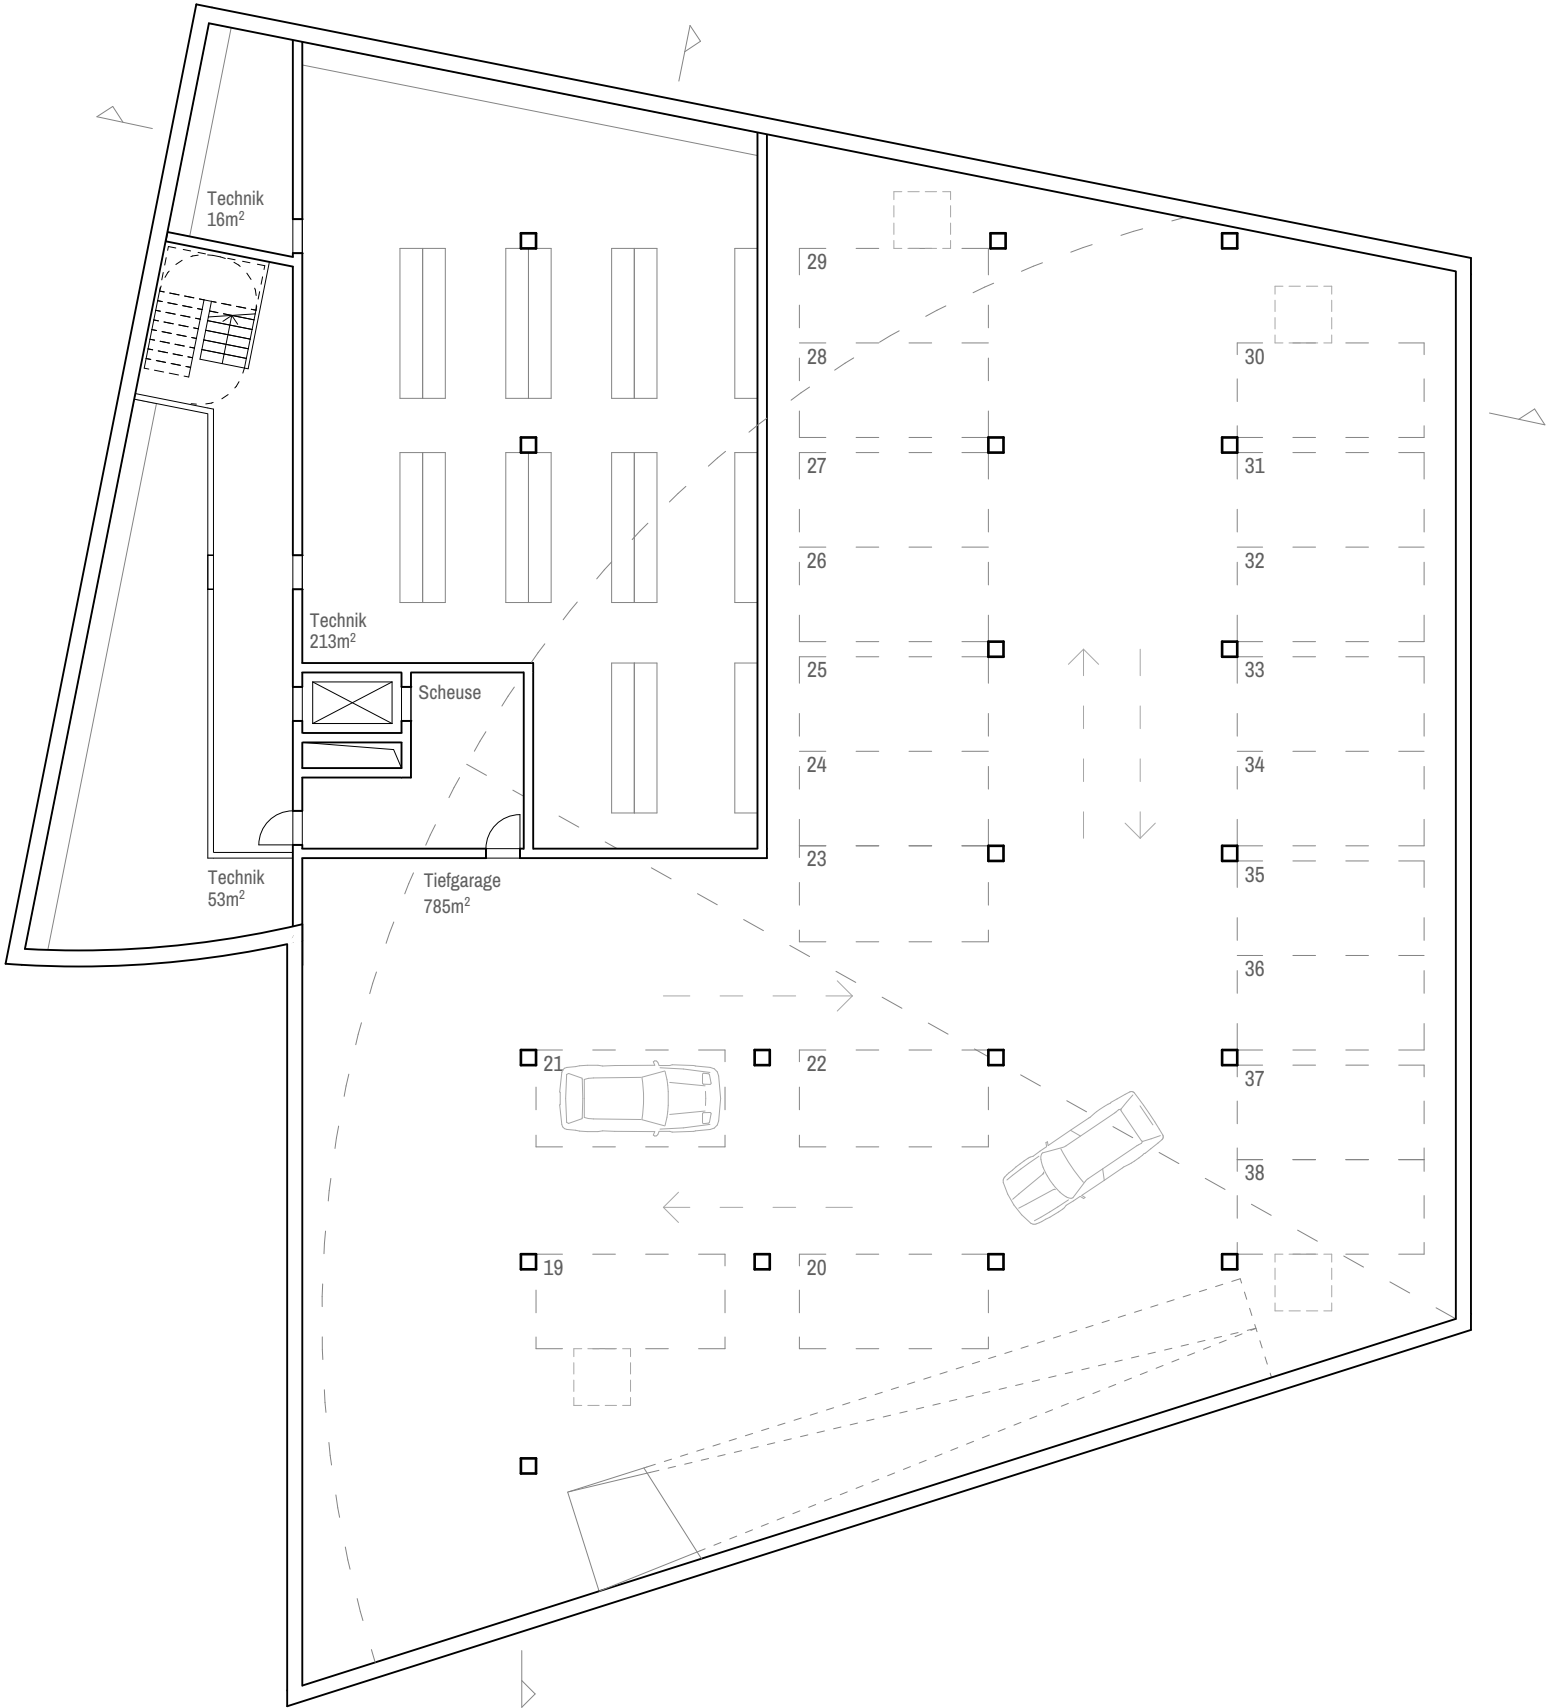


BAUFFLD 2 | LÄNGSSCHNITT

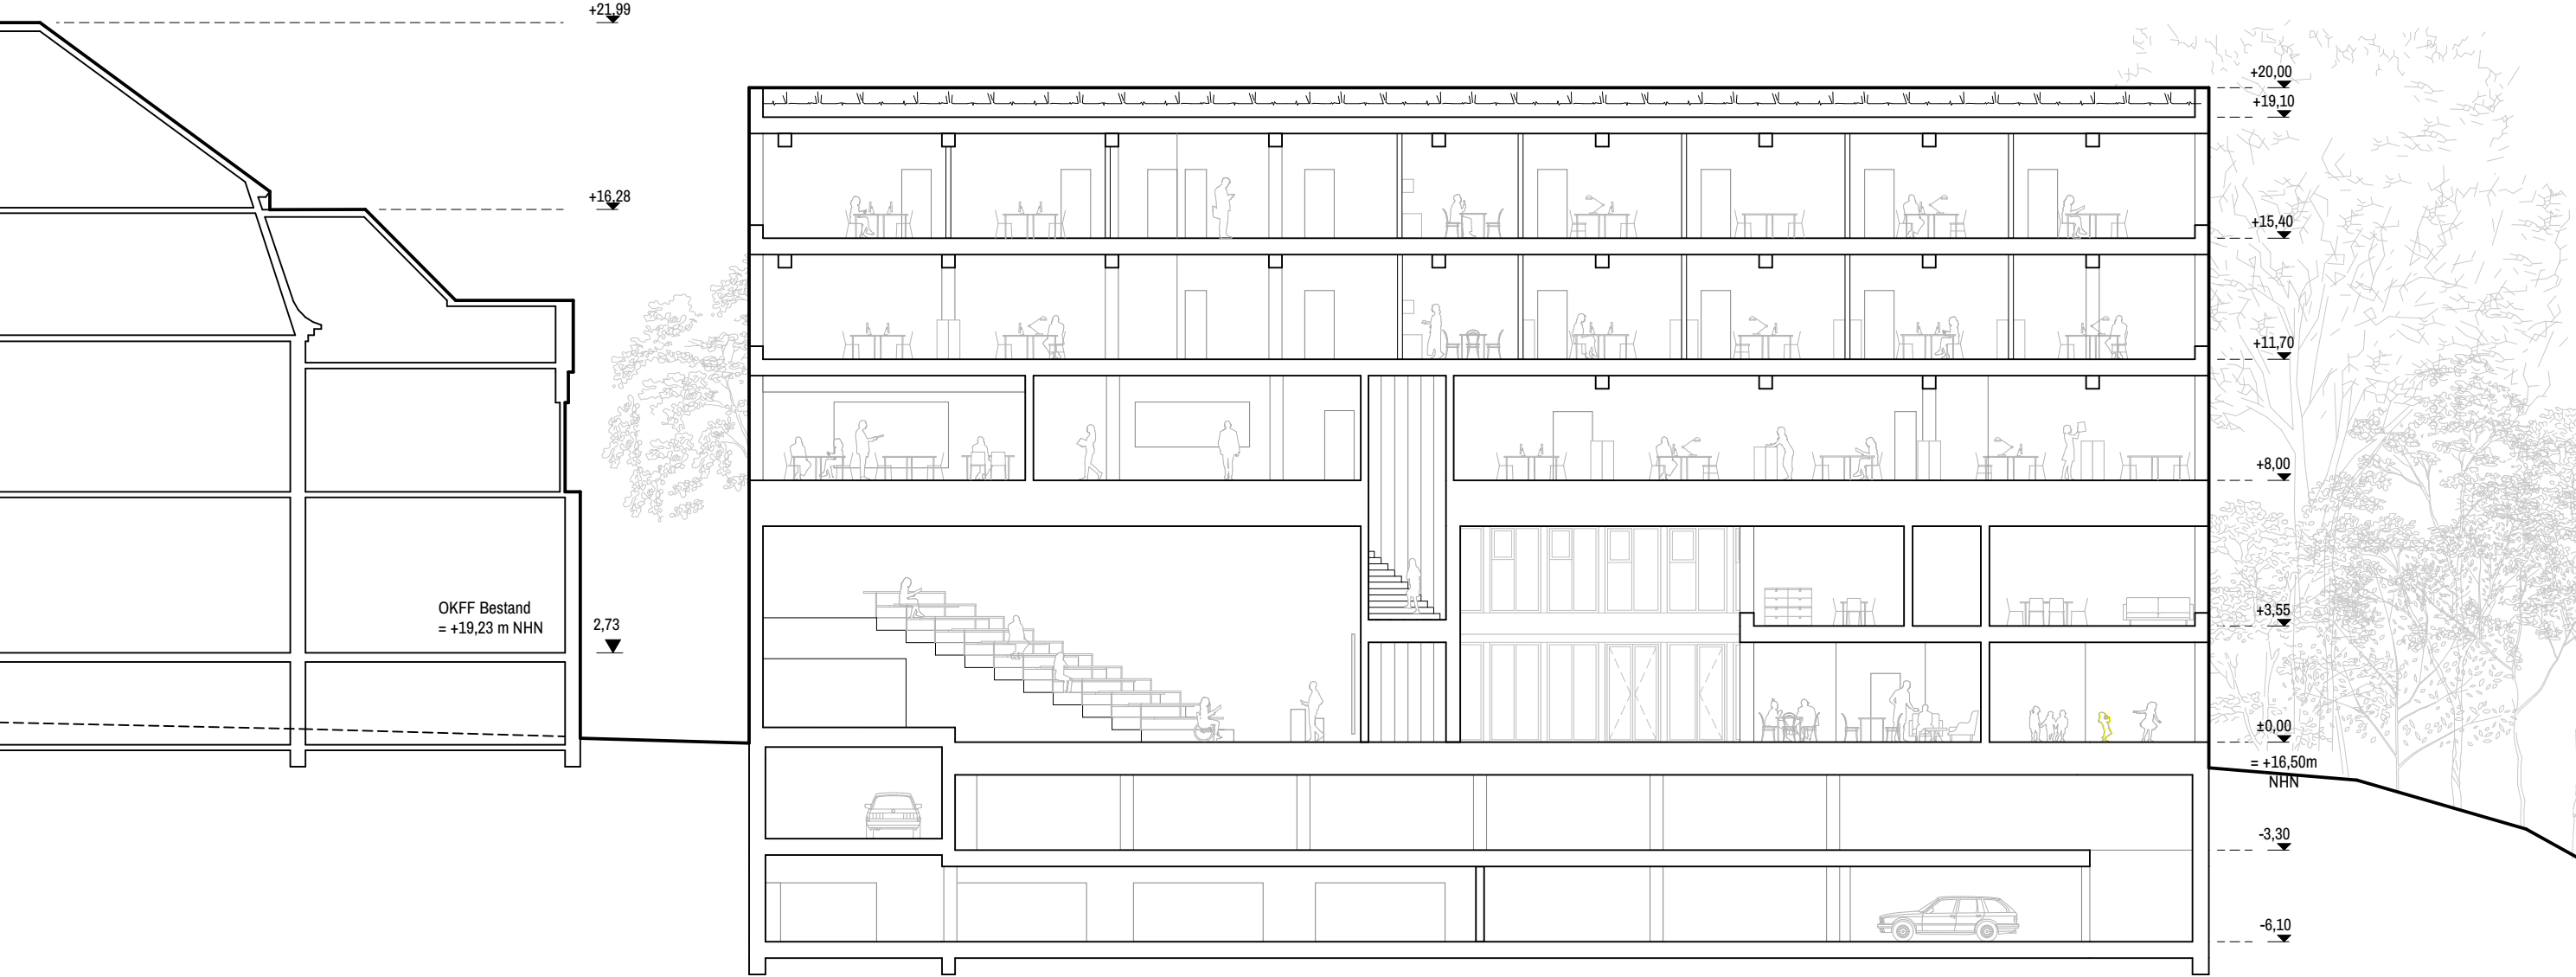


BAUFFLD 2 | QUERSCHNITT

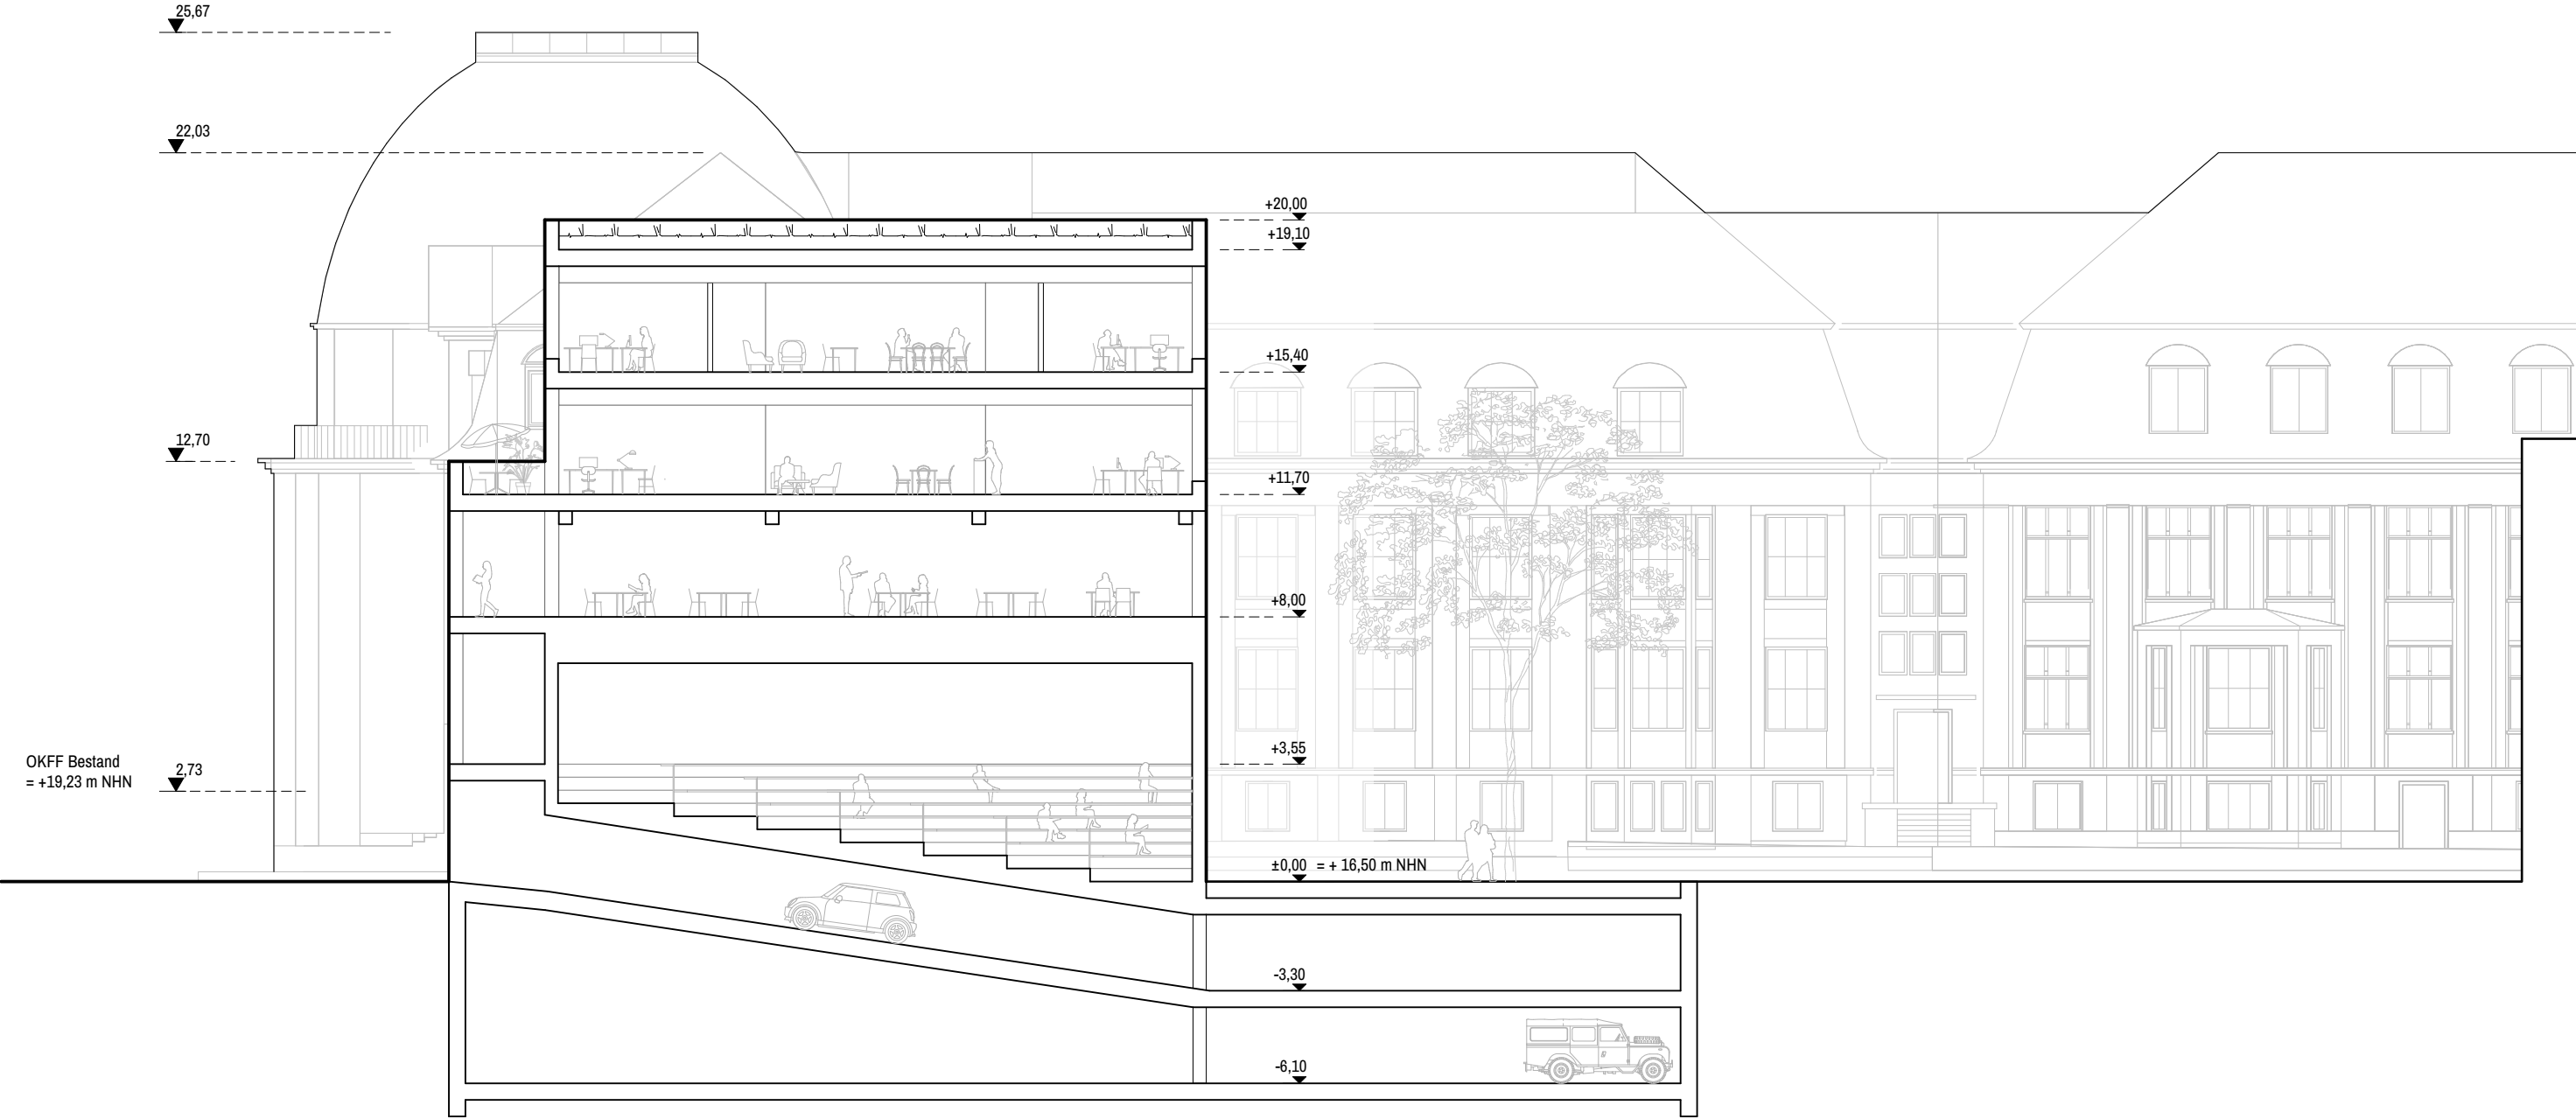


BAUFFLD 2 | QUERSCHNITT KITA

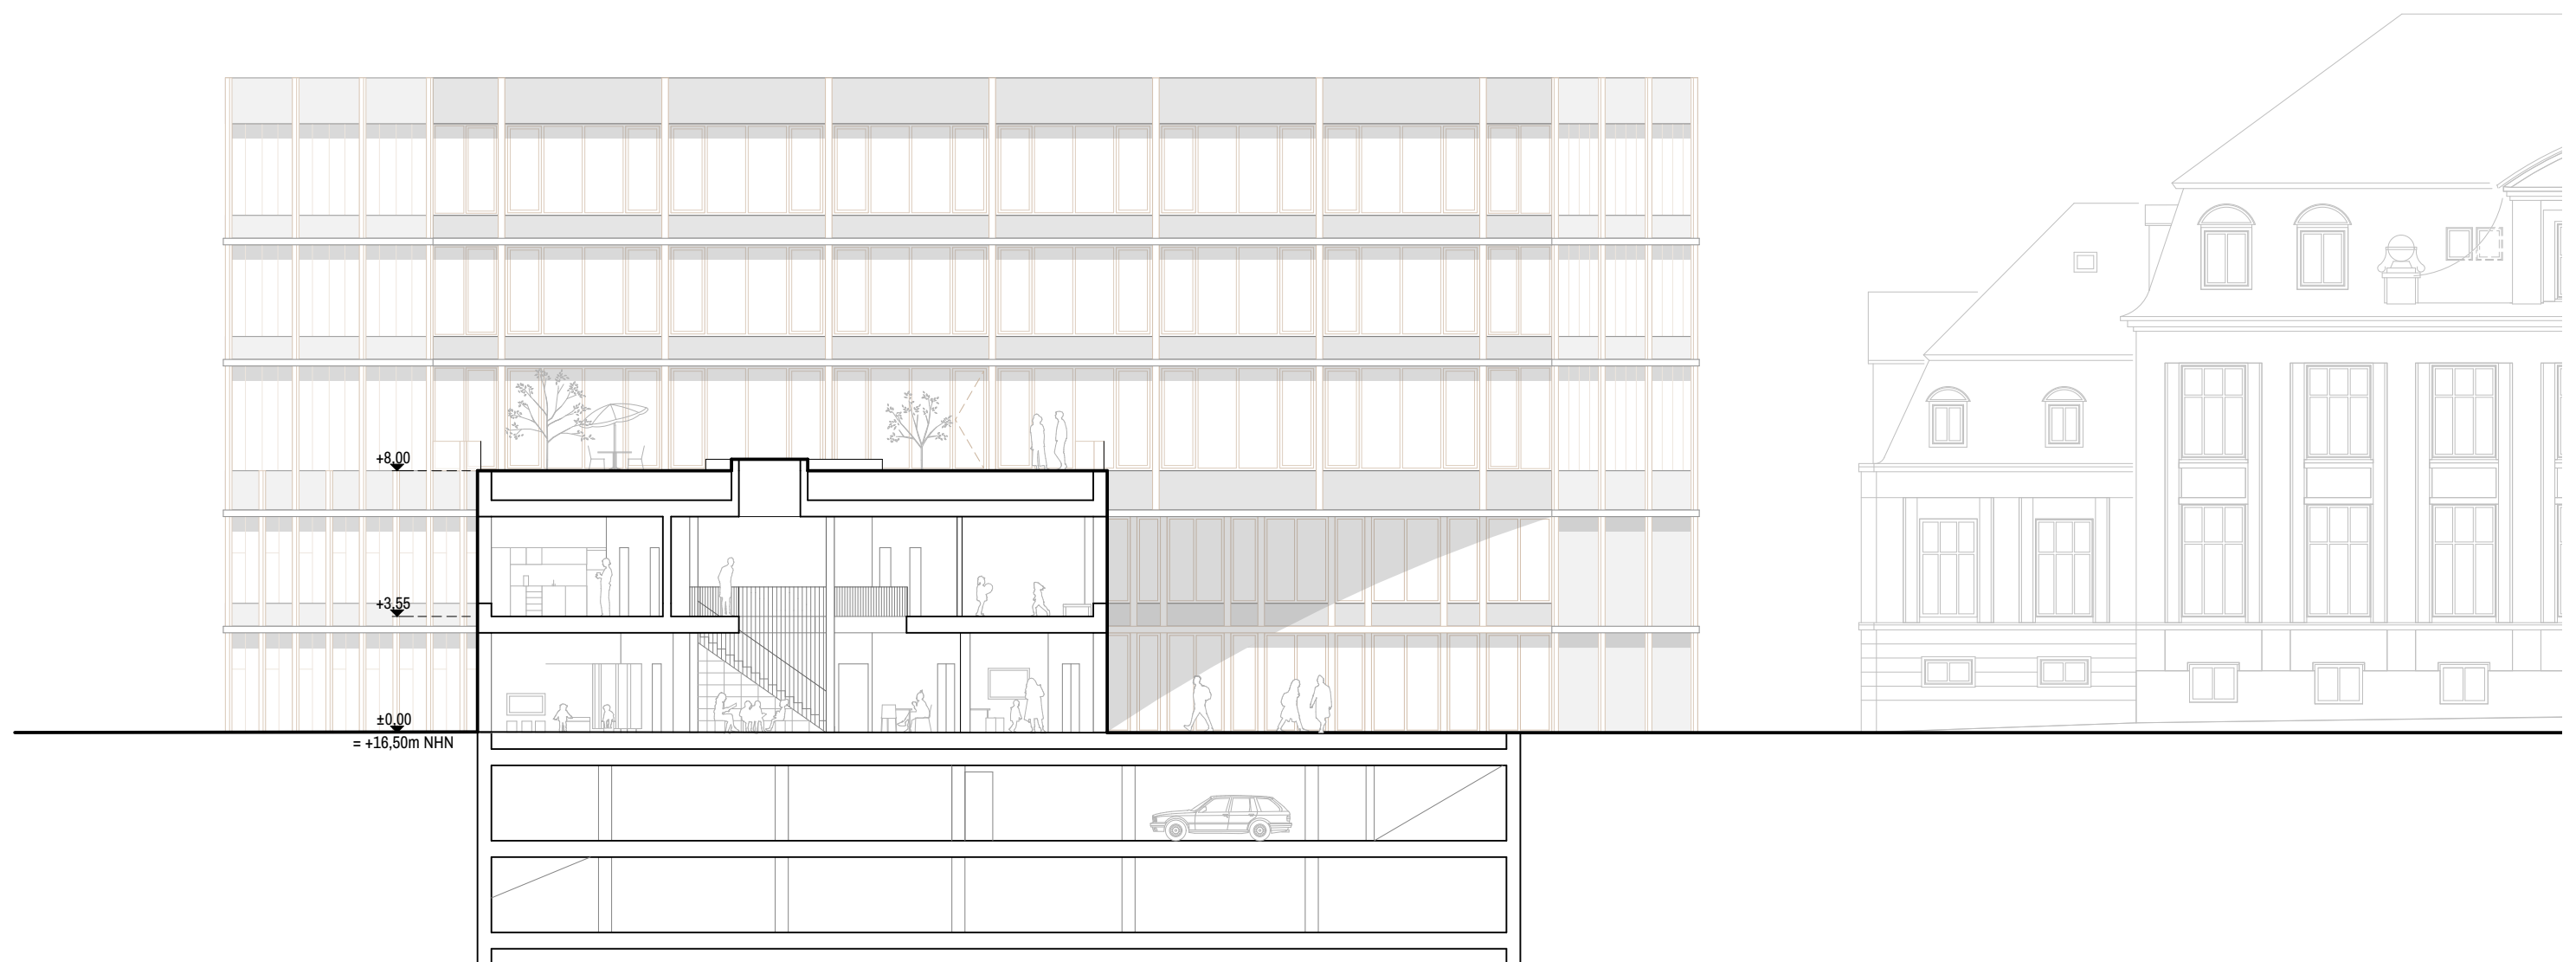

BAUFFLD 2 | ANSICHT WEST

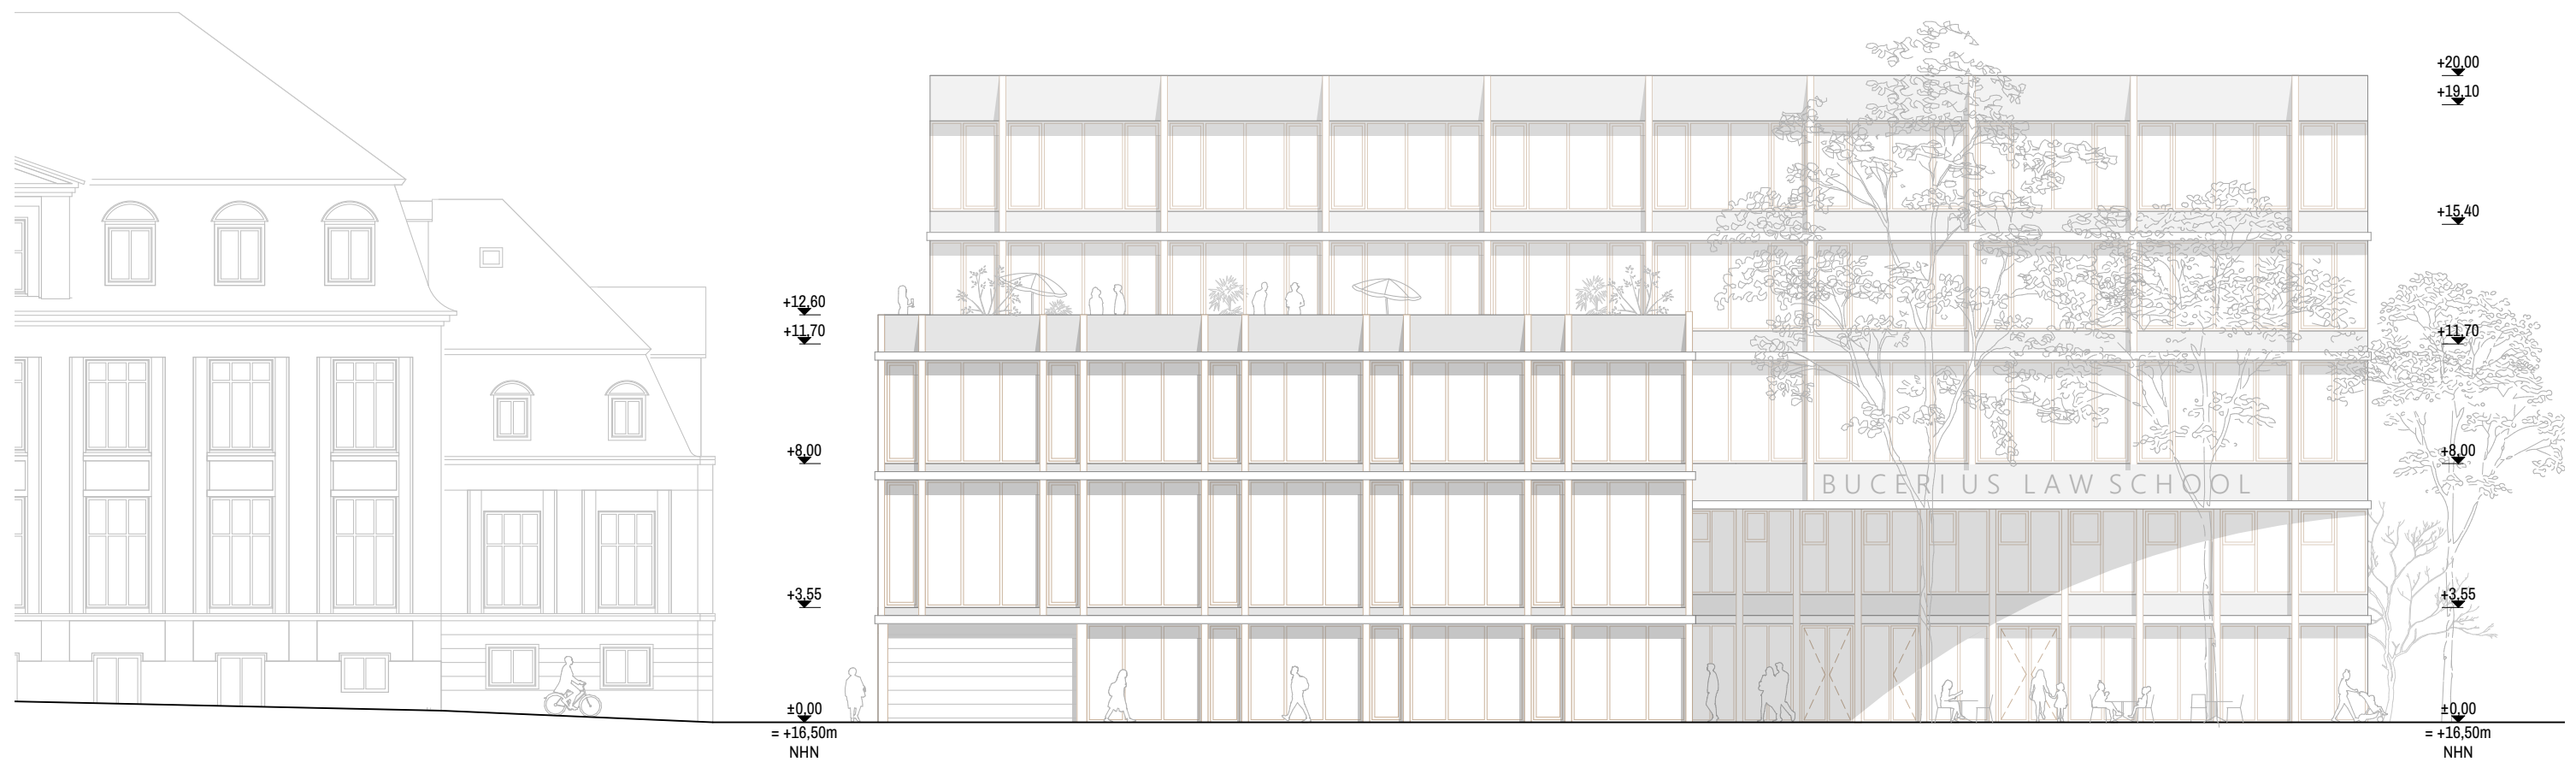


BAUFFELD 2 | ANSICHT OST

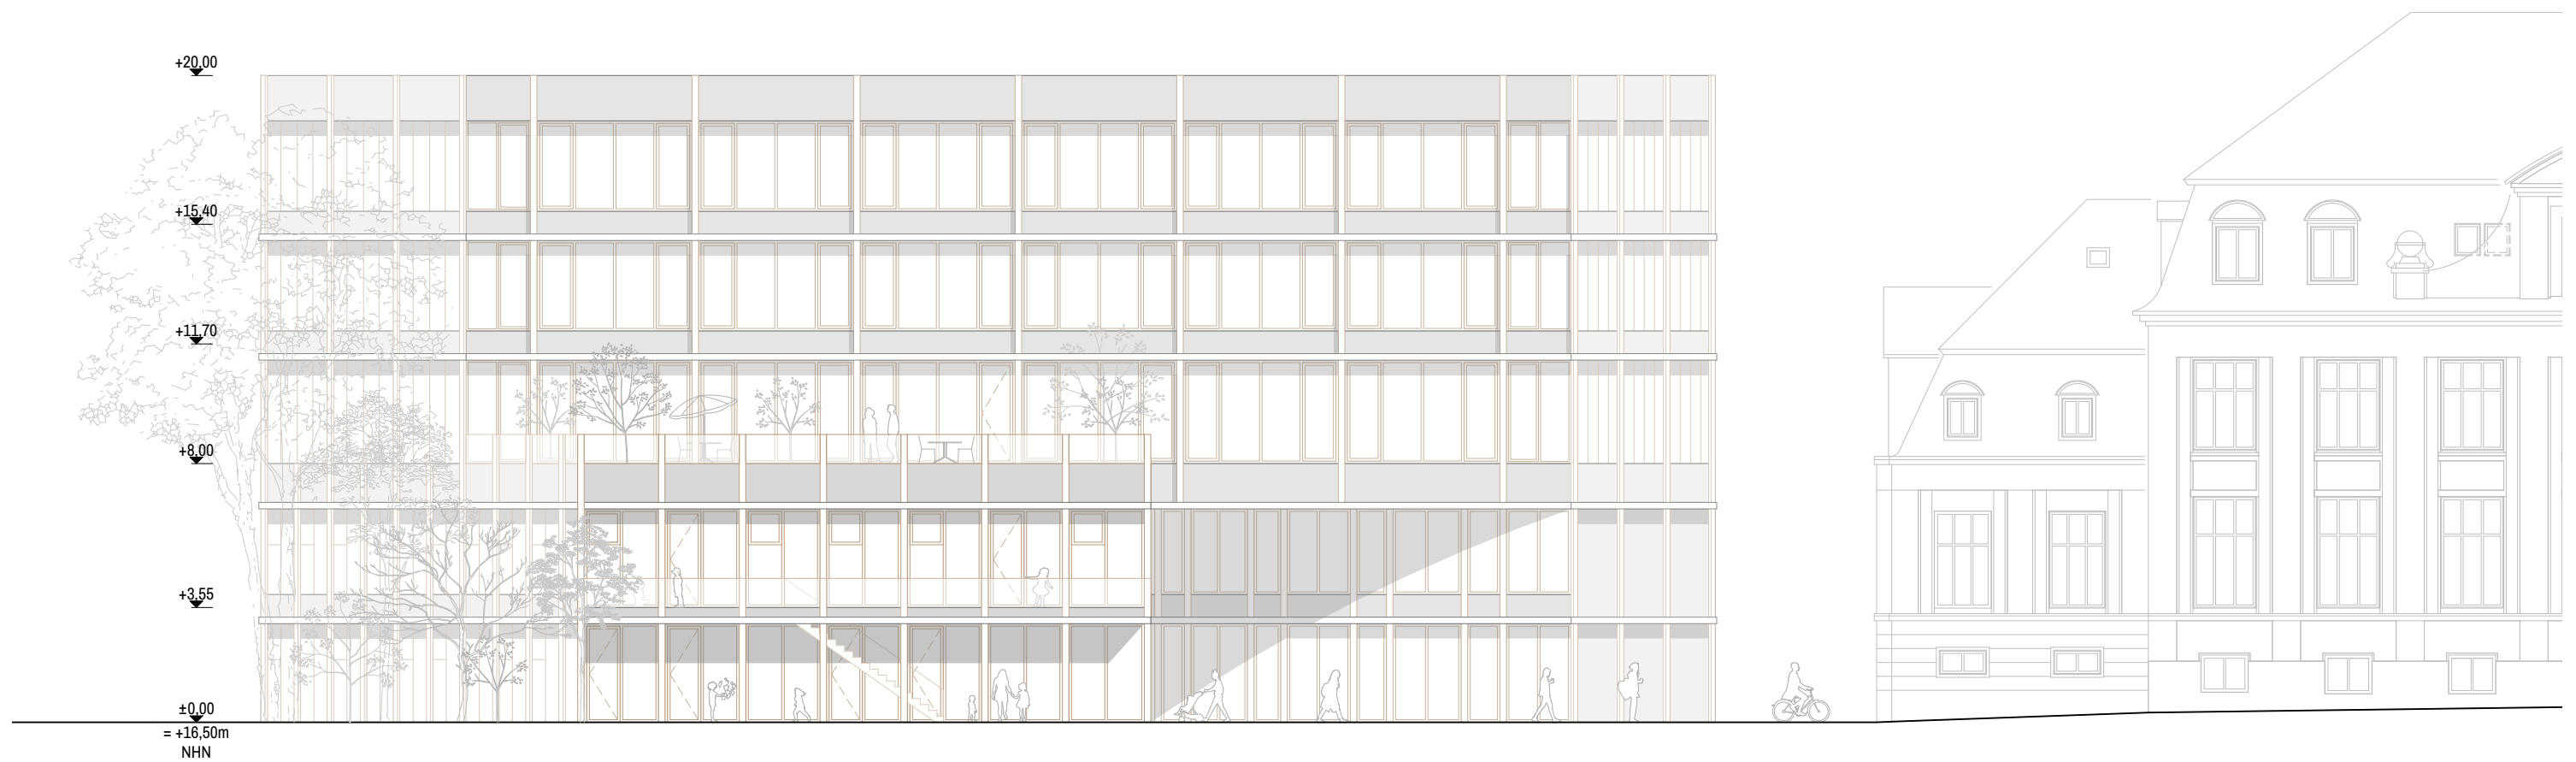

BAUFFELD 2 | ANSICHT SÜD



BAUFFLD 2 | FASSADENSCHNITT

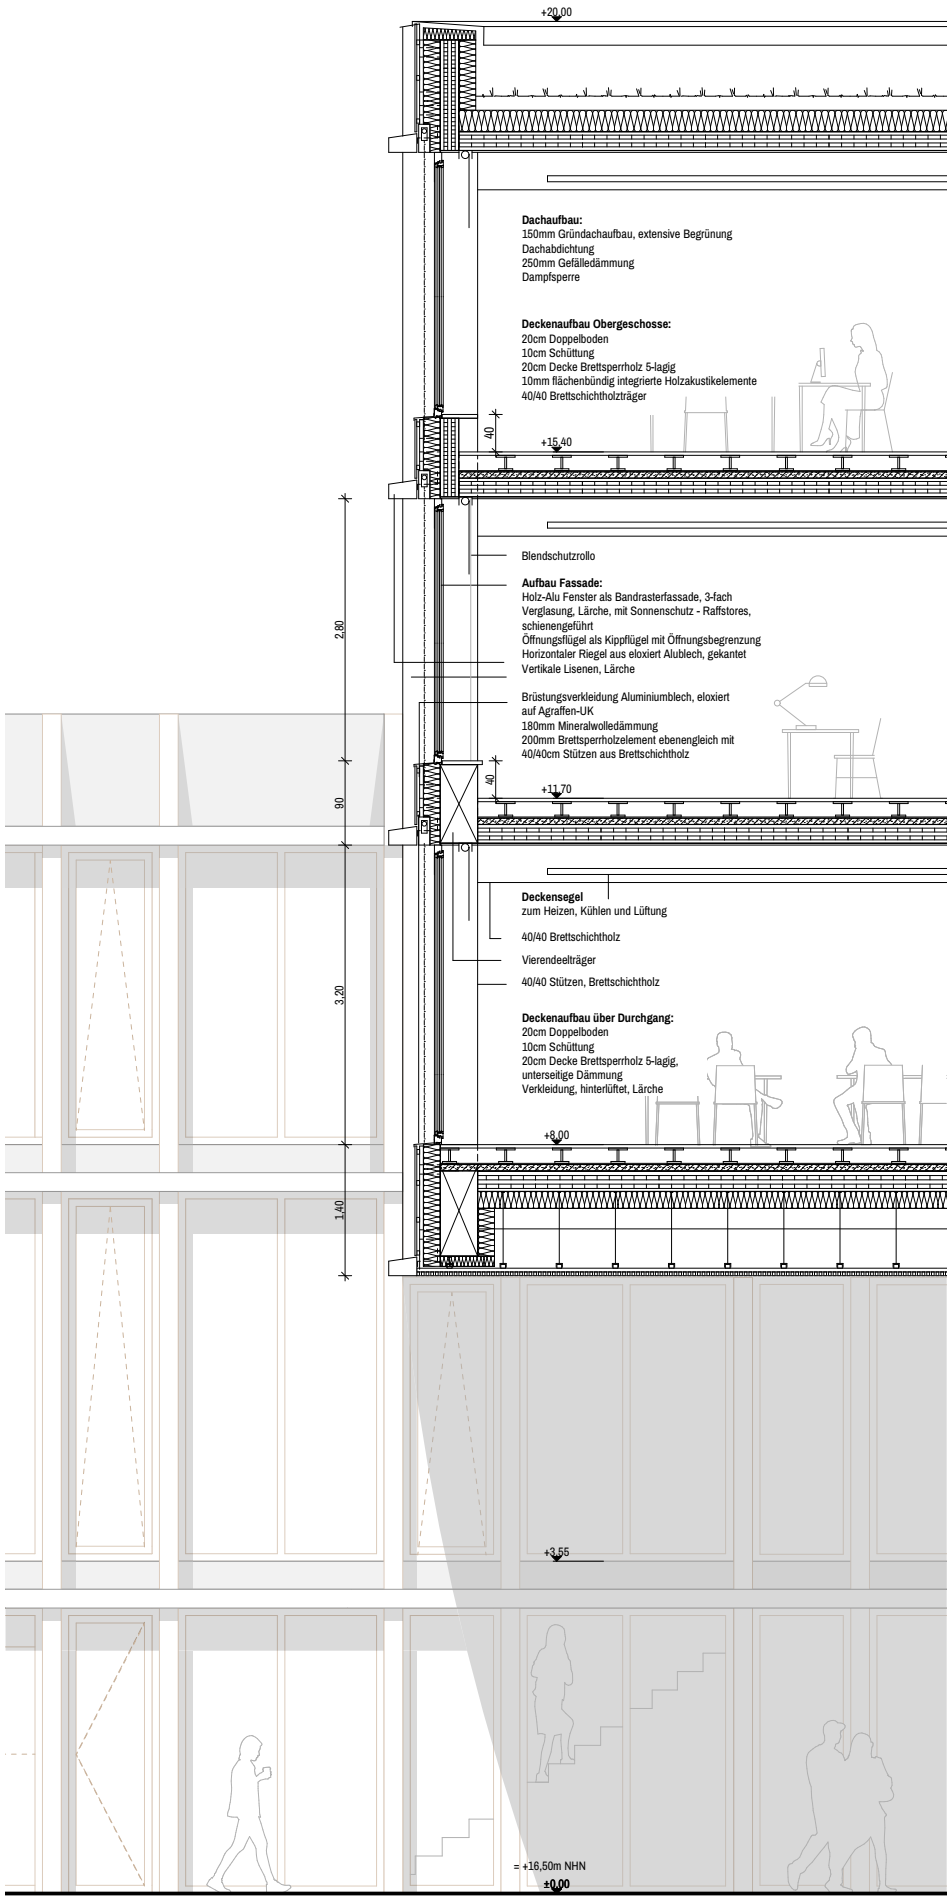

KADEN+LAGER

Kaden+Lager Alexanderstraße 7 D-10178 Berlin
T 030 4862-4662 F -4661 www.kadenundlager.de

Alle Rechte des Entwurfs vorbehalten